


CALLE BOLIVAR

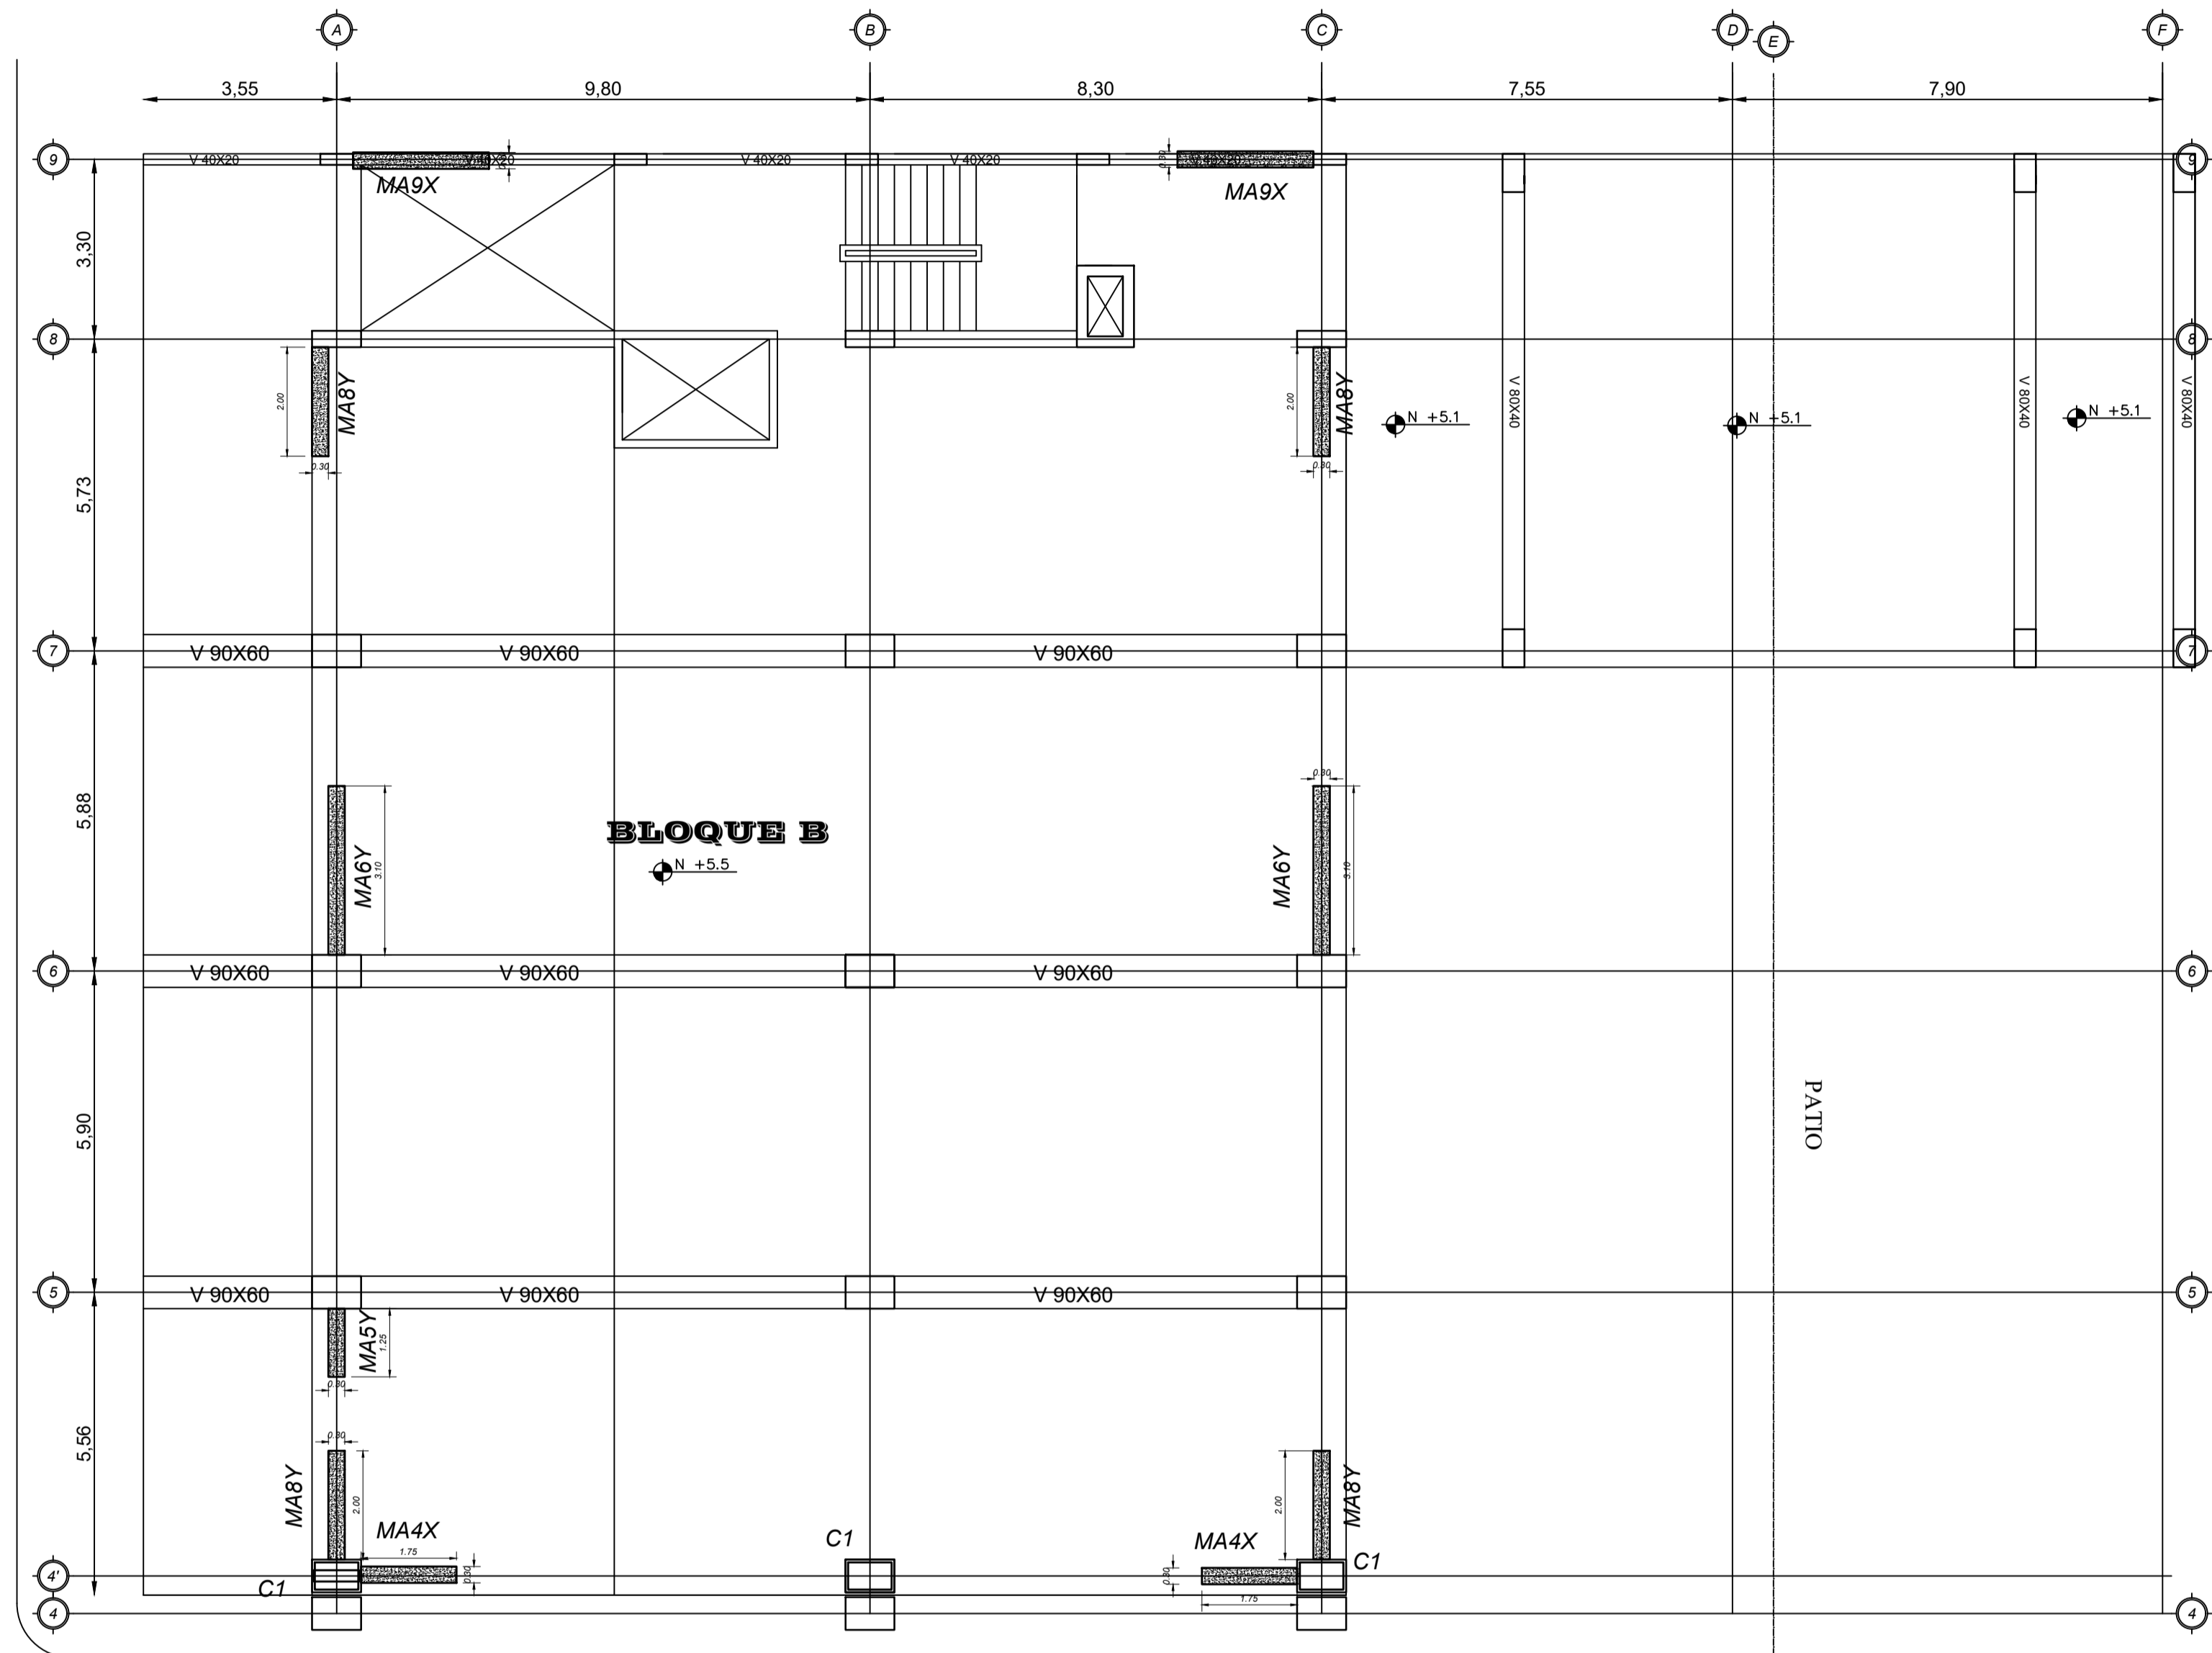


CALLE 9 DE OCTUBRE

**PLANTA BAJA DEL EDIFICIO MUNICIPAL N + 5.50**

Escala: 1:100

CALLE BOLIVAR

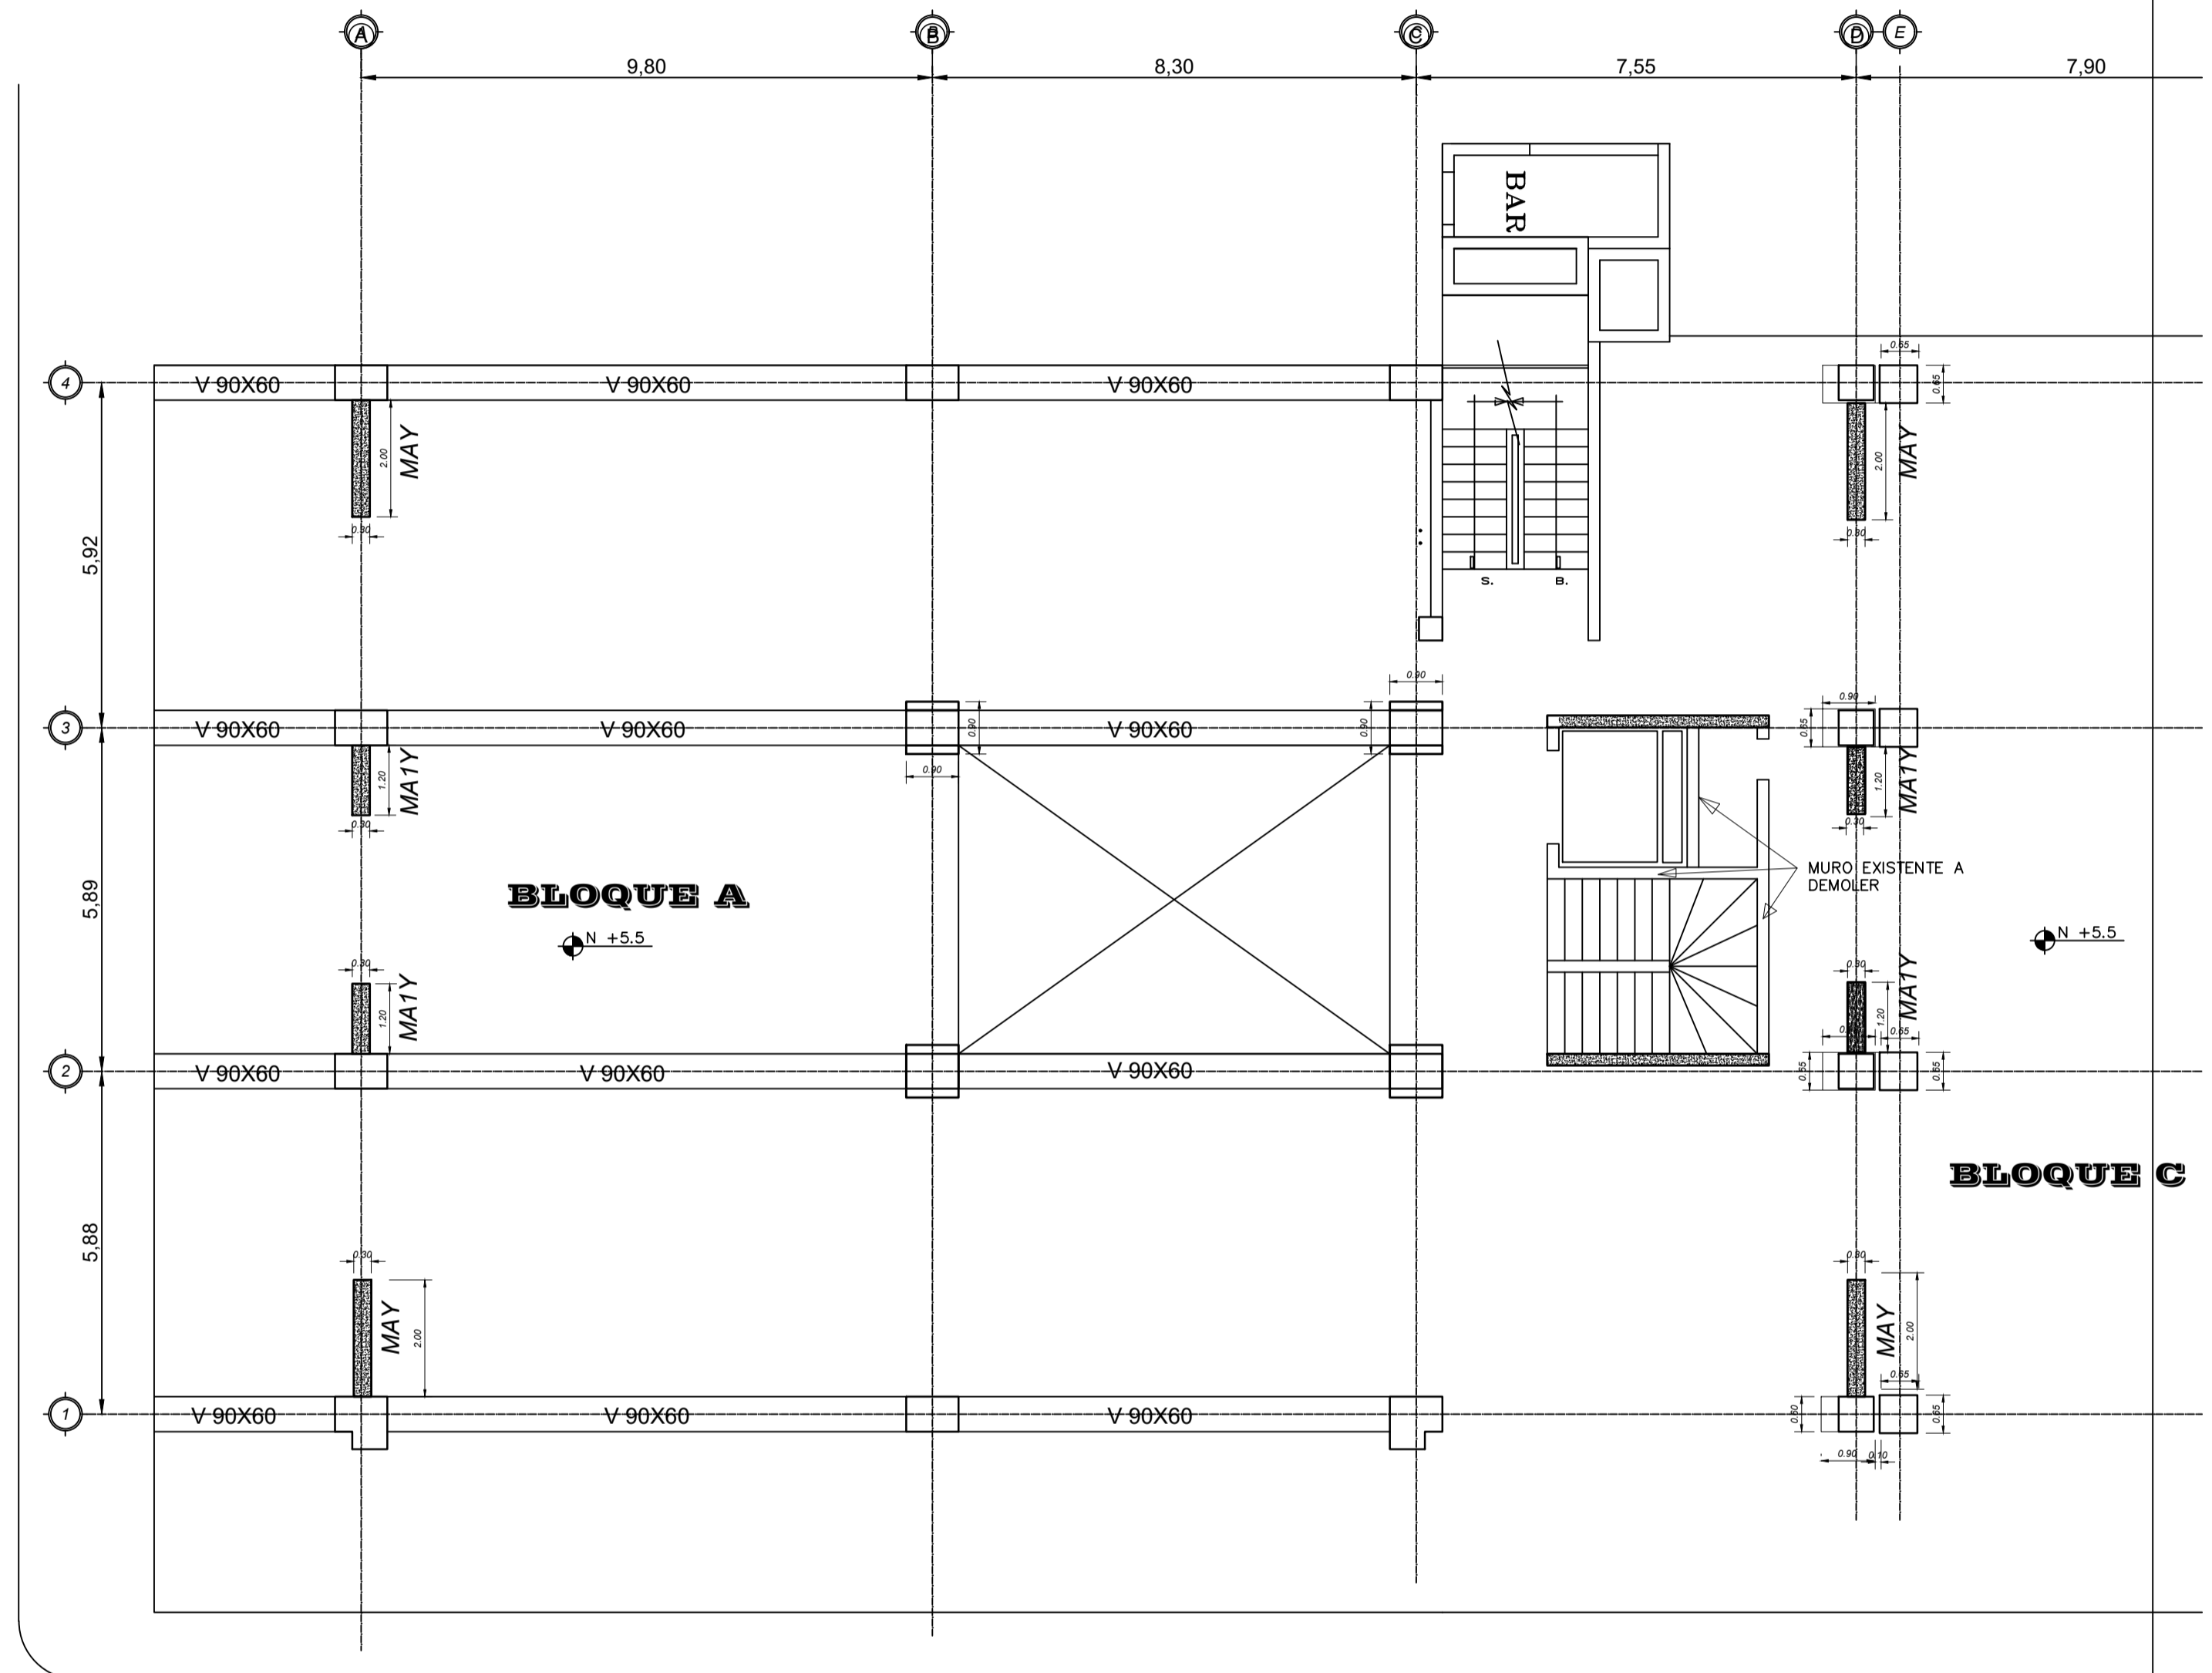

CALLE 9 DE OCTUBRE

**PLANTA BAJA DEL EDIFICIO MUNICIPAL Nivel + 5.50**

Escala: 1:100



GOBIERNO AUTÓNOMO  
DESCENTRALIZADO  
MUNICIPAL DE ESMERALDAS

Dr. LENIN LARA RIVADENEIRA  
ALCALDE

CIA. LTDA. CONSULTORA



PROYECTO :  
ESTUDIO DE EVALUACION POST SISMO DEL ESTADO DEL EDIFICIO  
DEL GOBIERNO AUTONOMO DESCENTRALIZADO MUNICIPAL DE  
ESMERALDAS EN LA CIUDAD DE ESMERALDAS PROVINCIA DE  
ESMERALDAS

CONTENIDO :  
UBICACION DE LOS MUROS DE CORTE EN EL NIVEL + 5.50 DE  
LOS BLOQUES A Y B

DIRECTOR DE PROYECTO :

ING. JORGE RAAD

CALCULO :

ING. JOSE PINARGOTE

ADMINISTRADOR:

ARQ. IVANA JACHO

FISCALIZADOR:

ING. ROBERTO SOLORIZANO

APROBO :

LAMINA :

**5/15**

ESCALA :

**1:100**

FECHA :

SEPTIEMBRE / 2017