


CALLE BOLIVAR

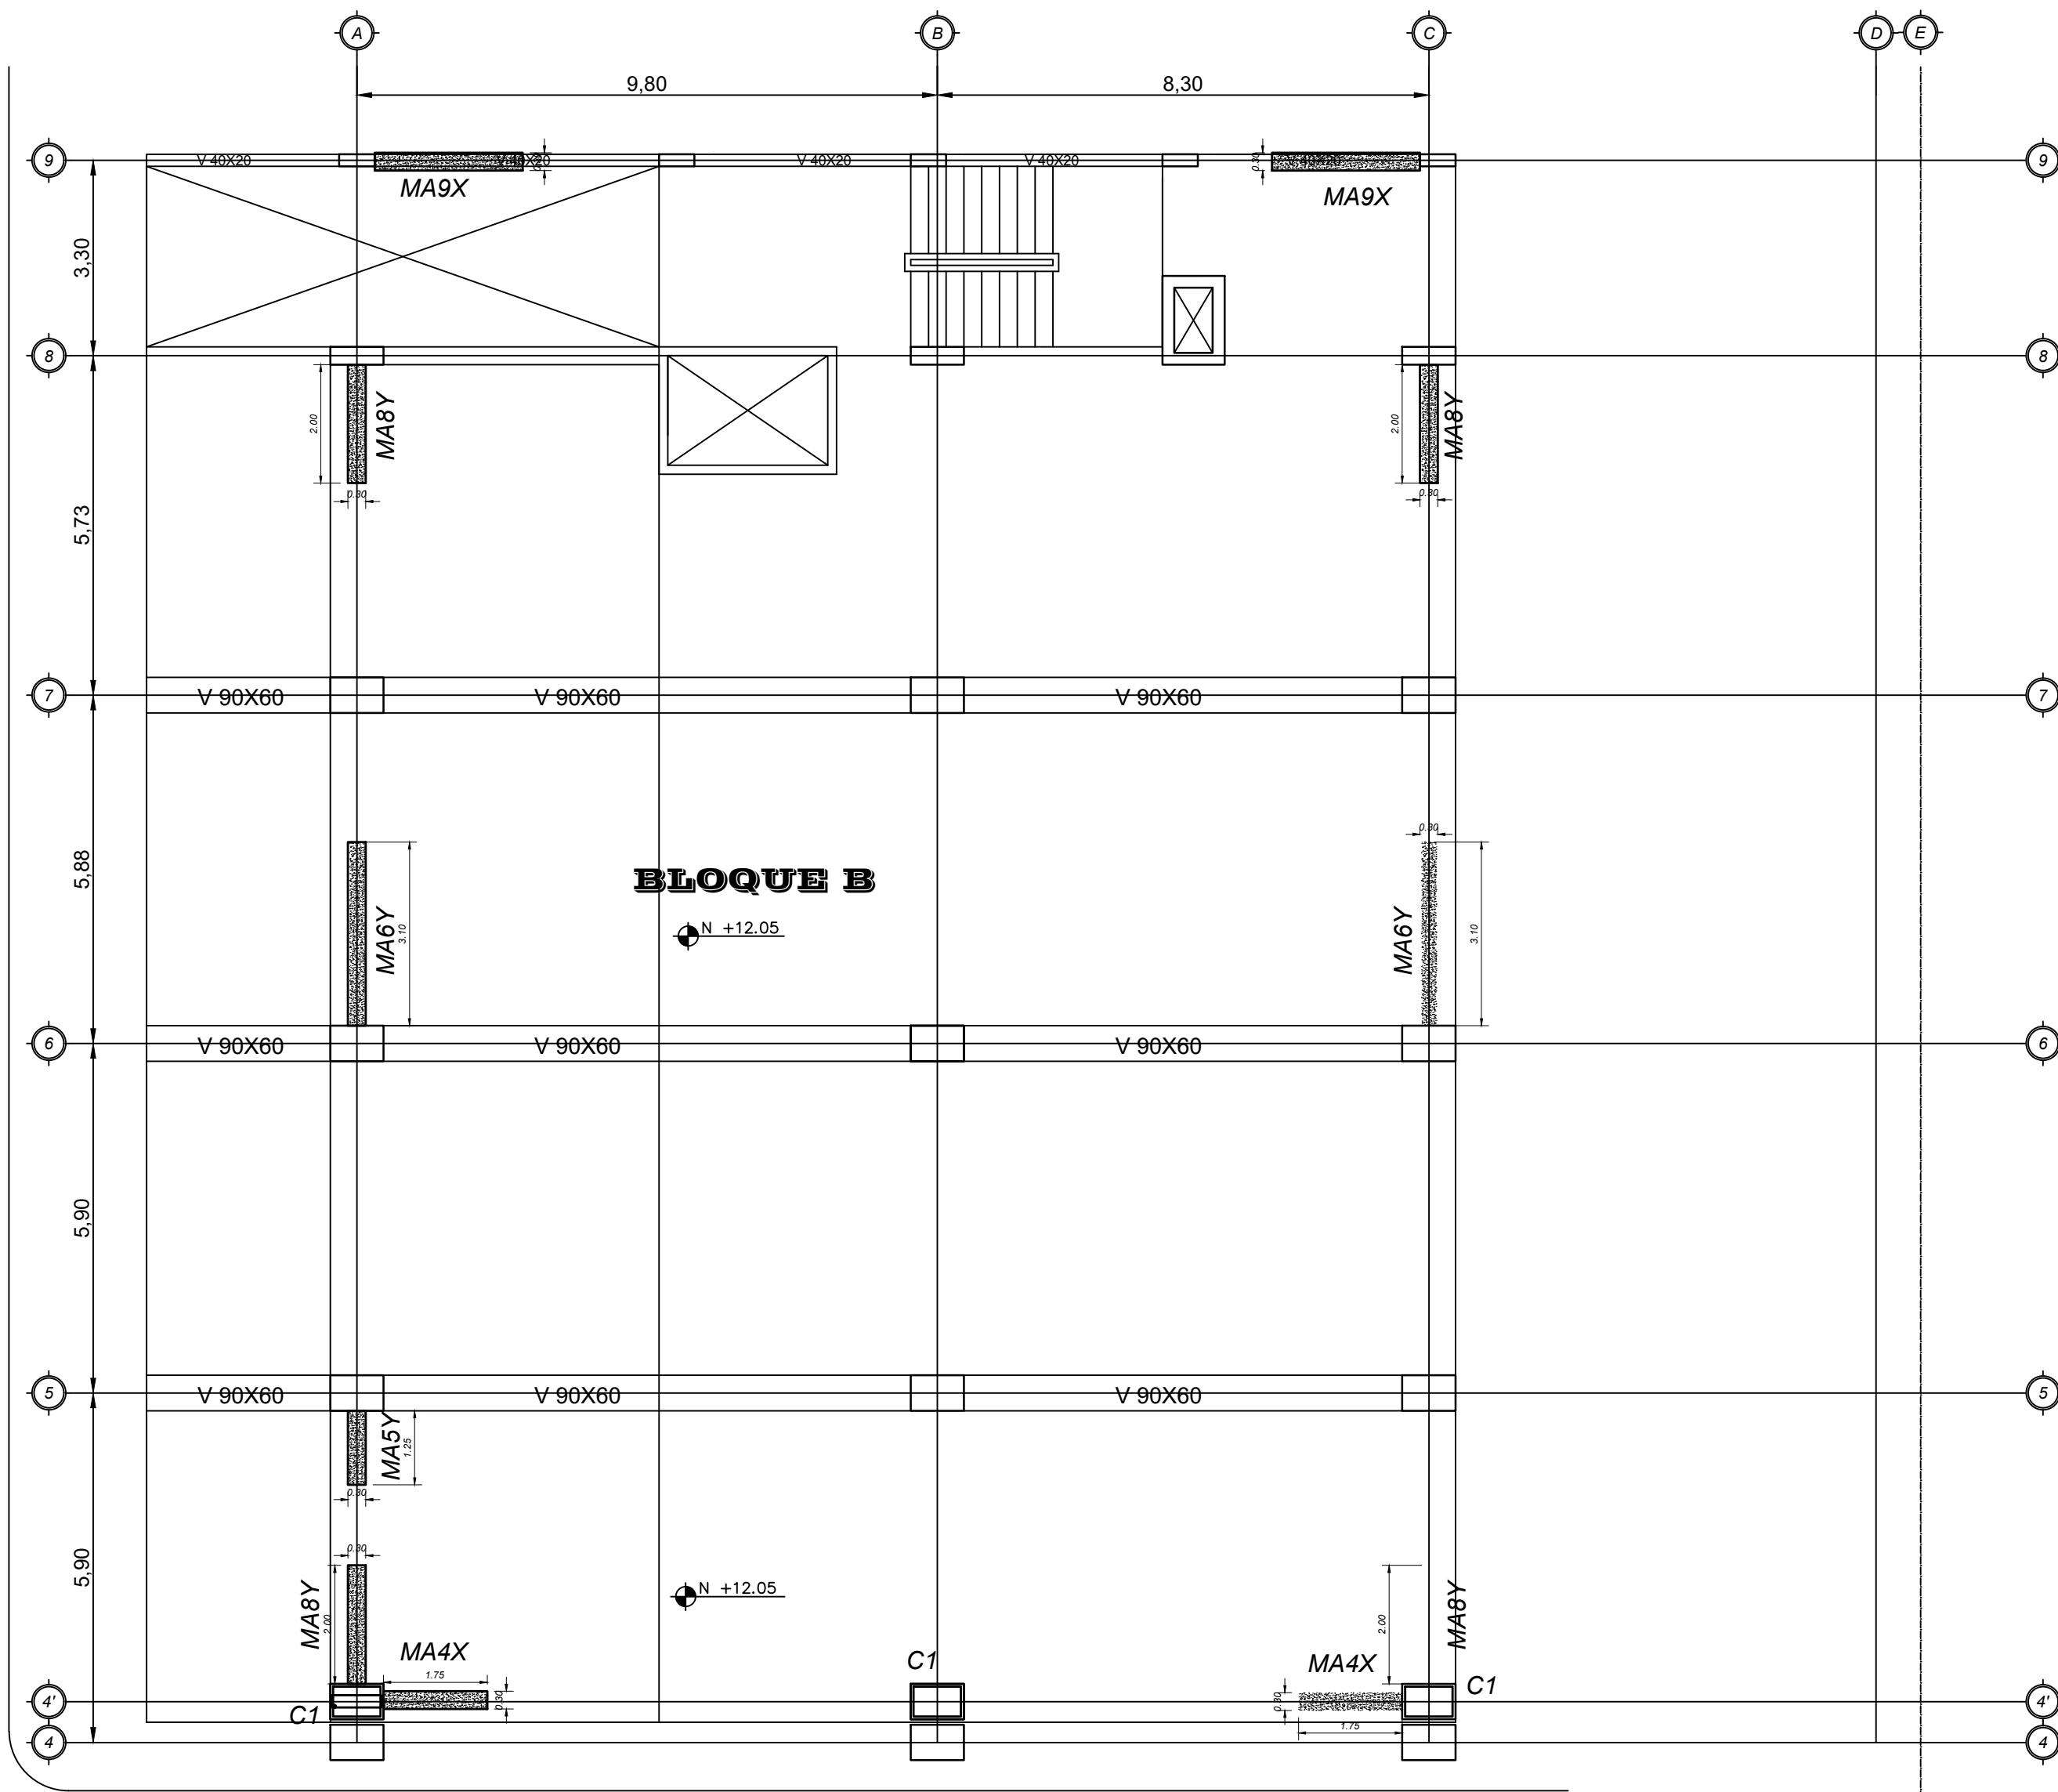


CALLE 9 DE OCTUBRE

SEGUNDA PLANTA ALTA DEL EDIFICIO MUNICIPAL N + 12.05

Escala: 1:100

CALLE BOLIVAR

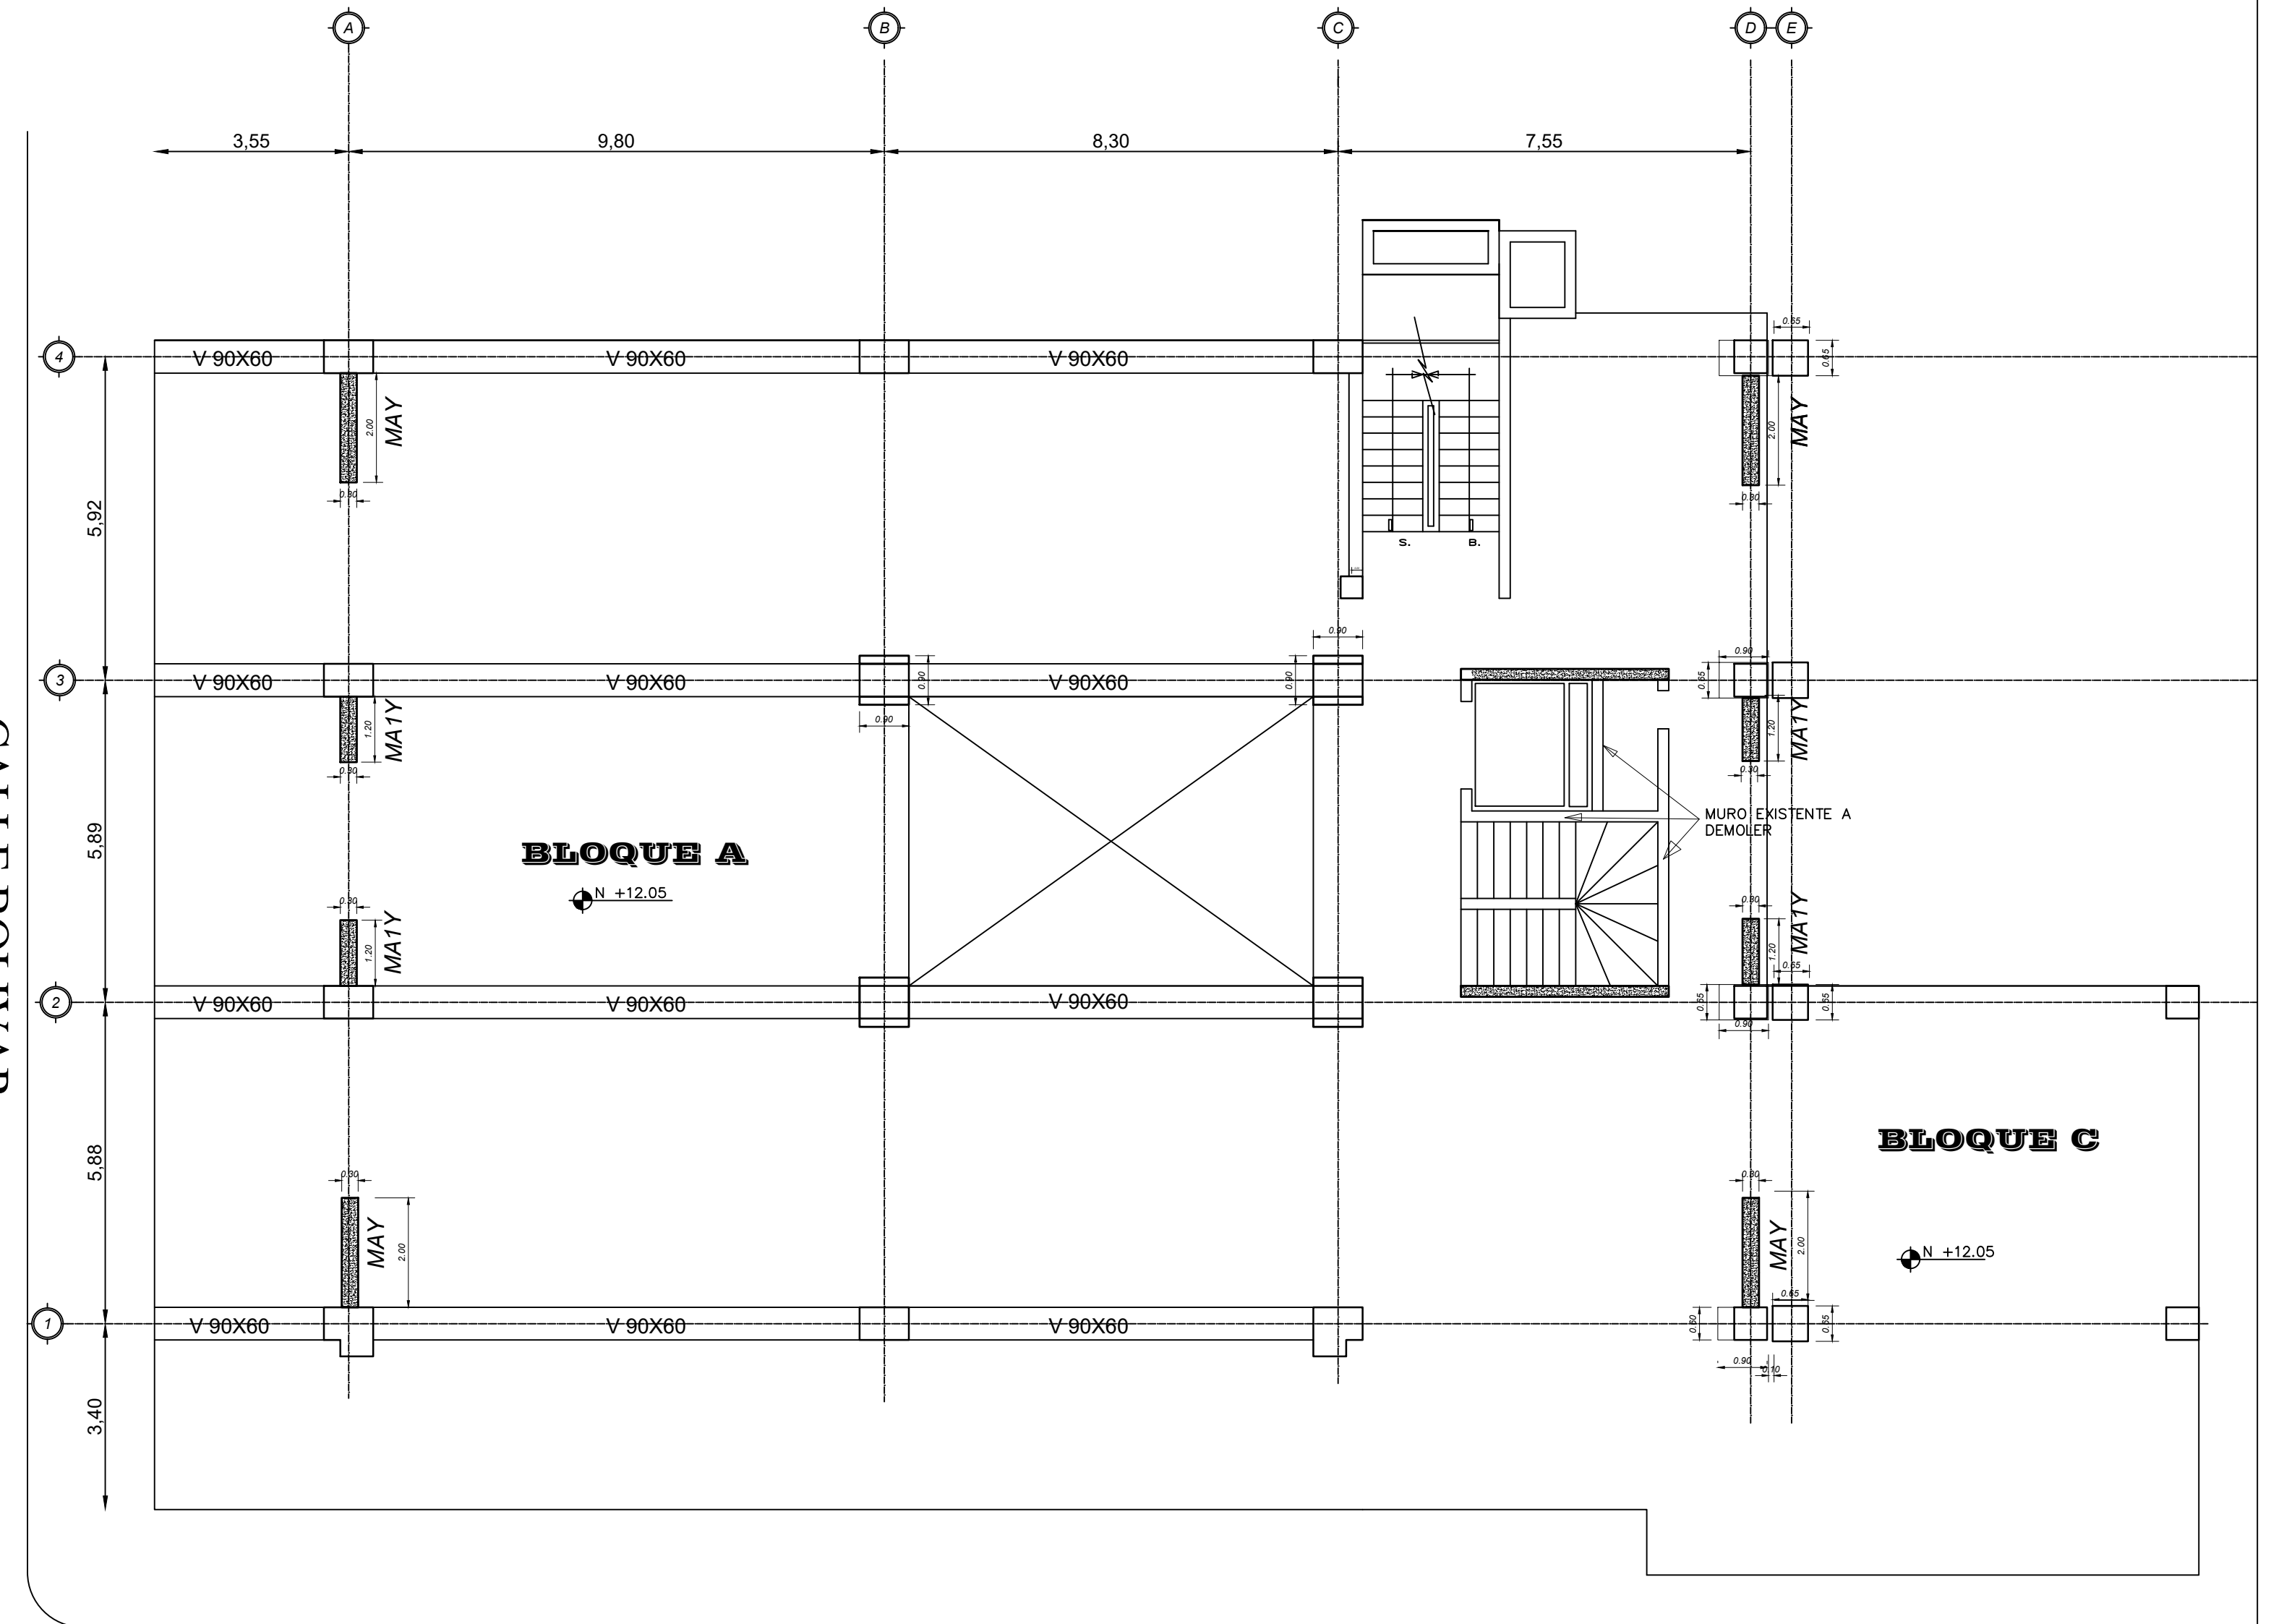

CALLE 9 DE OCTUBRE

SEGUNDA PLANTA ALTA DEL EDIFICIO MUNICIPAL N + 12.05

Escala: 1:100



GOBIERNO AUTÓNOMO
DESCENTRALIZADO
MUNICIPAL DE ESMERALDAS

Dr. LENIN LARA RIVADENEIRA
ALCALDE

CIA. LTDA. CONSULTORA



PROYECTO :
ESTUDIO DE EVALUACION POST SISMO DEL ESTADO DEL EDIFICIO
DEL GOBIERNO AUTONOMO DESCENTRALIZADO MUNICIPAL DE
ESMERALDAS EN LA CIUDAD DE ESMERALDAS PROVINCIA DE
ESMERALDAS

CONTENIDO :
UBICACION DE MUROS DE CORTE EN EL NIVEL + 12.05 DE LOS
BLOQUEA A Y B

DIRECTOR DE PROYECTO :

ING. JORGE RAAD

CALCULO :

ING. JOSE PINARGOTE

ADMINISTRADOR:

ARQ. IVANA JACHO

FISCALIZADOR:

ING. ROBERTO SOLORZANO

APROBO :

LAMINA :

7/15

FECHA :

ESCALA :

1:100

SEPTIEMBRE / 2017