


CALLE BOLIVAR

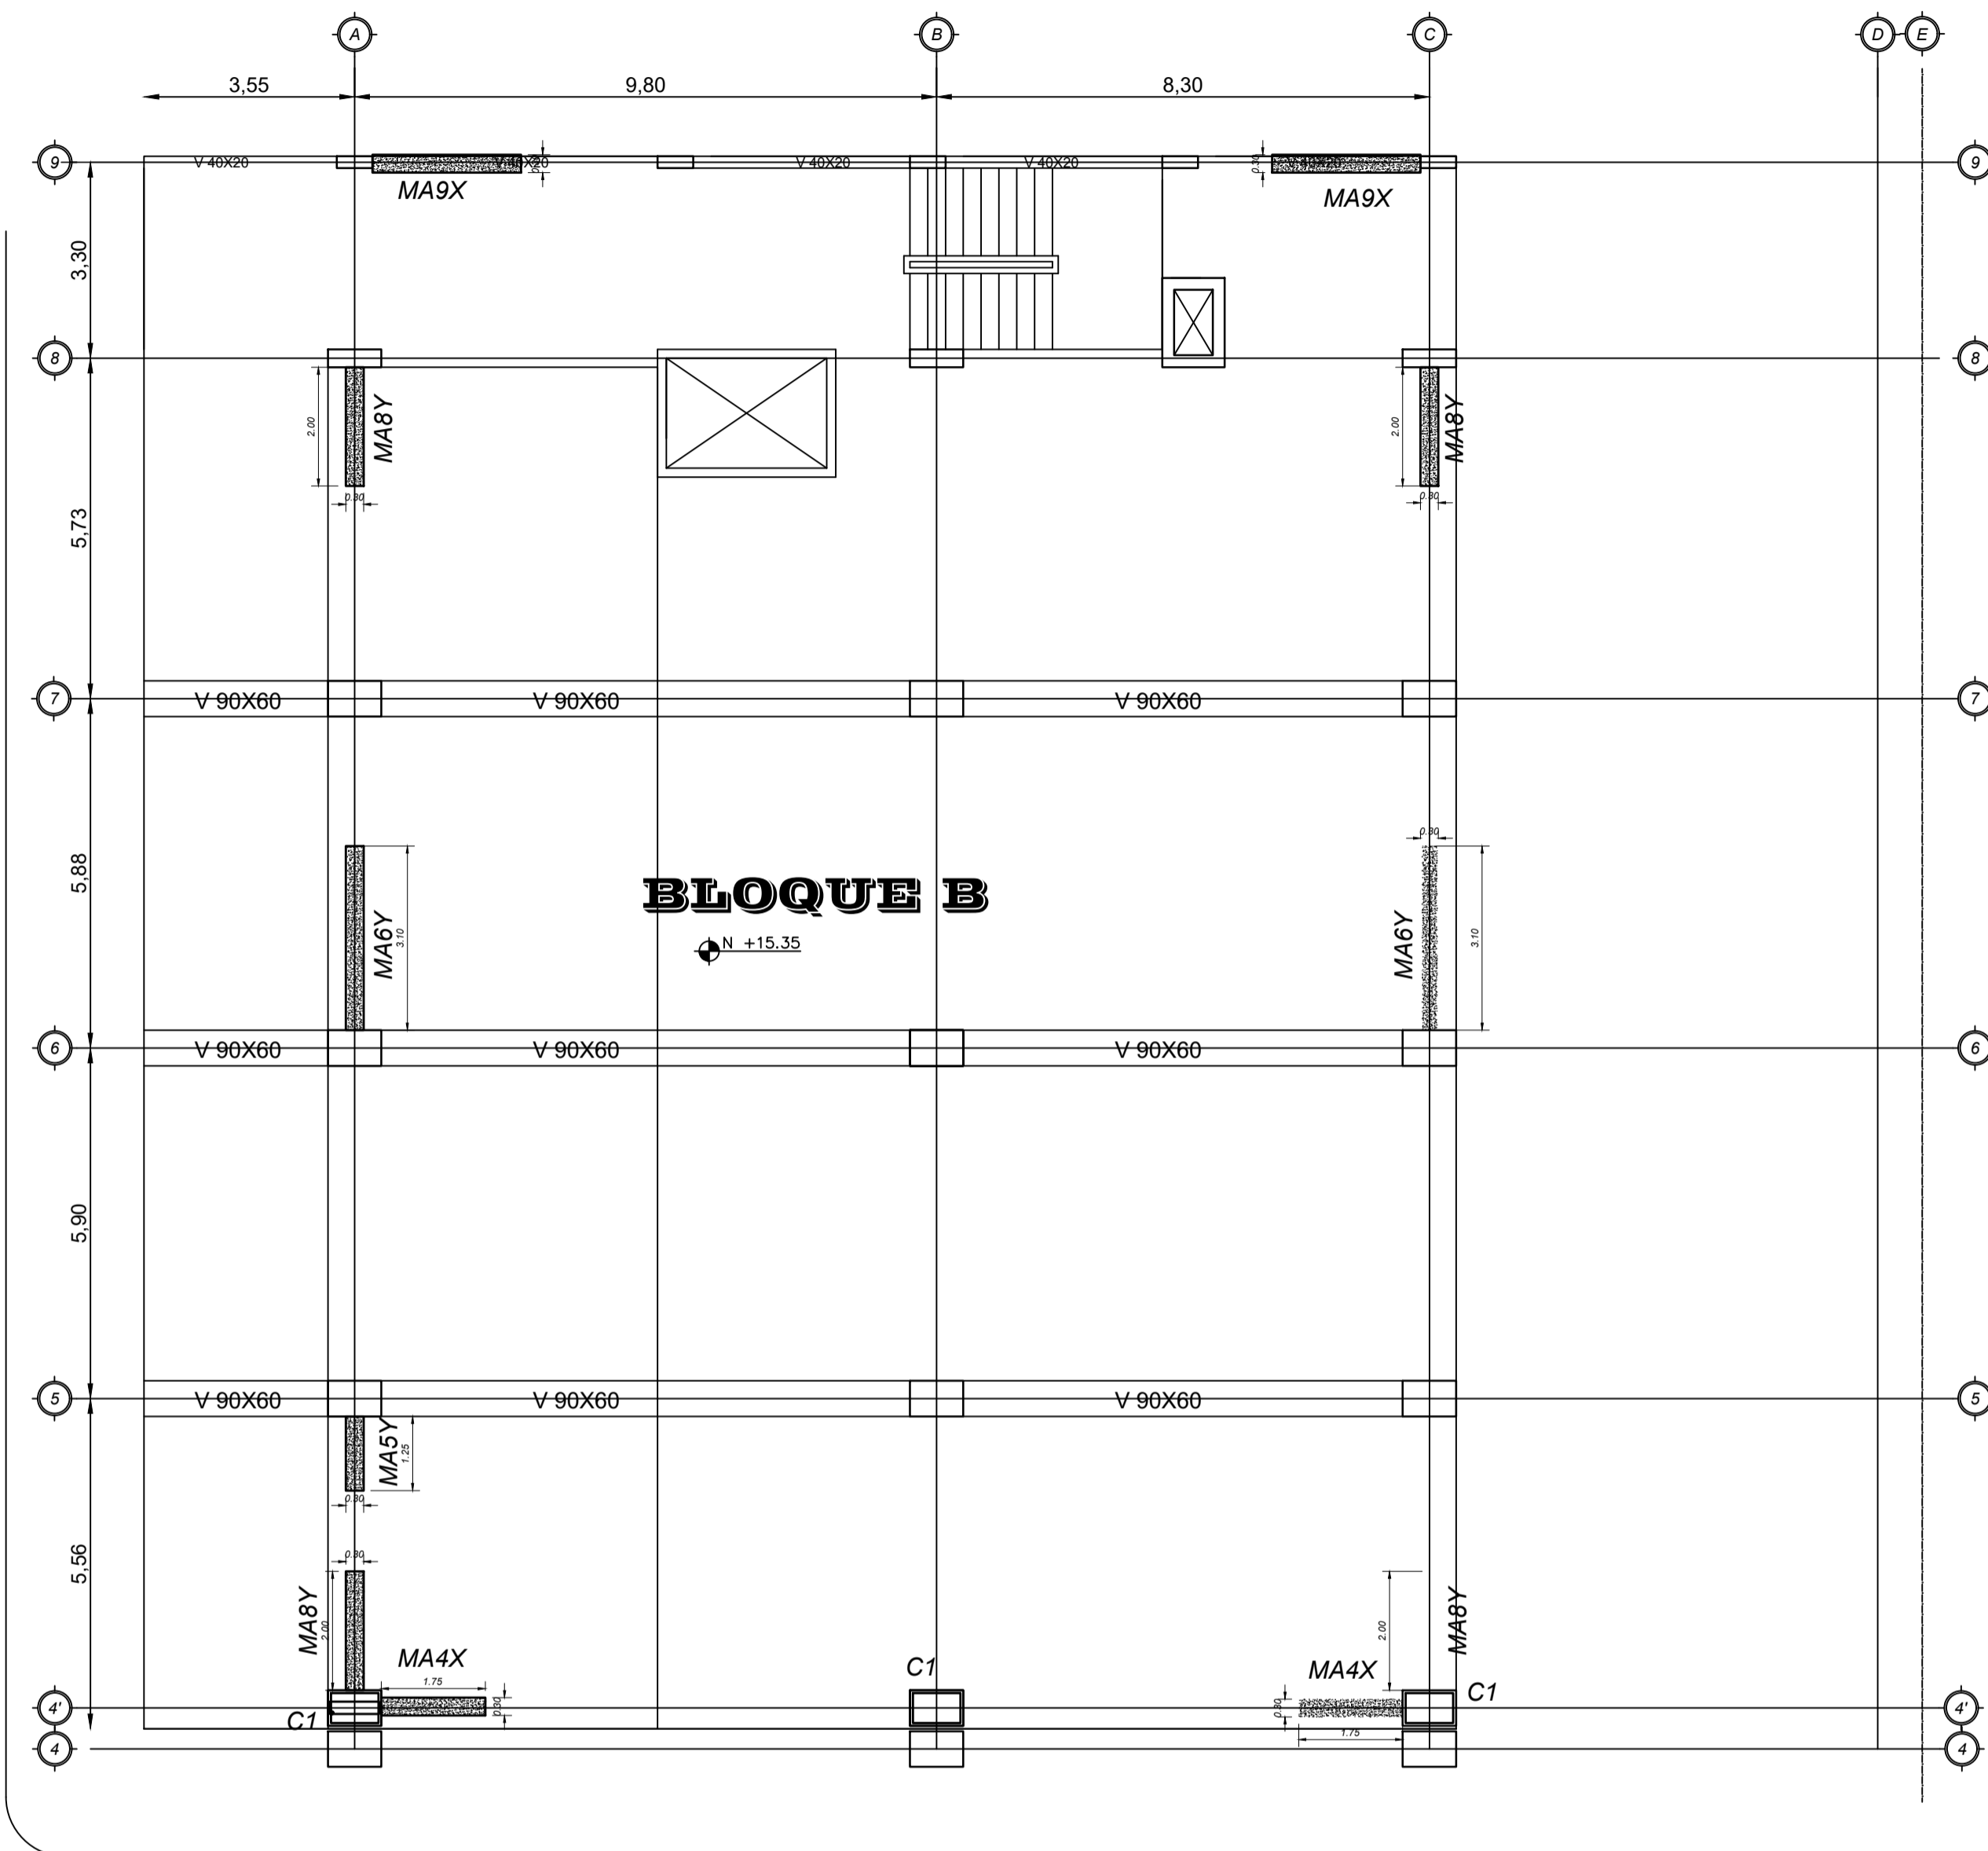


CALLE 9 DE OCTUBRE

**TERCERA PLANTA ALTA DEL EDIFICIO MUNICIPAL N + 15 .35**

Escala: 1:100

CALLE BOLIVAR

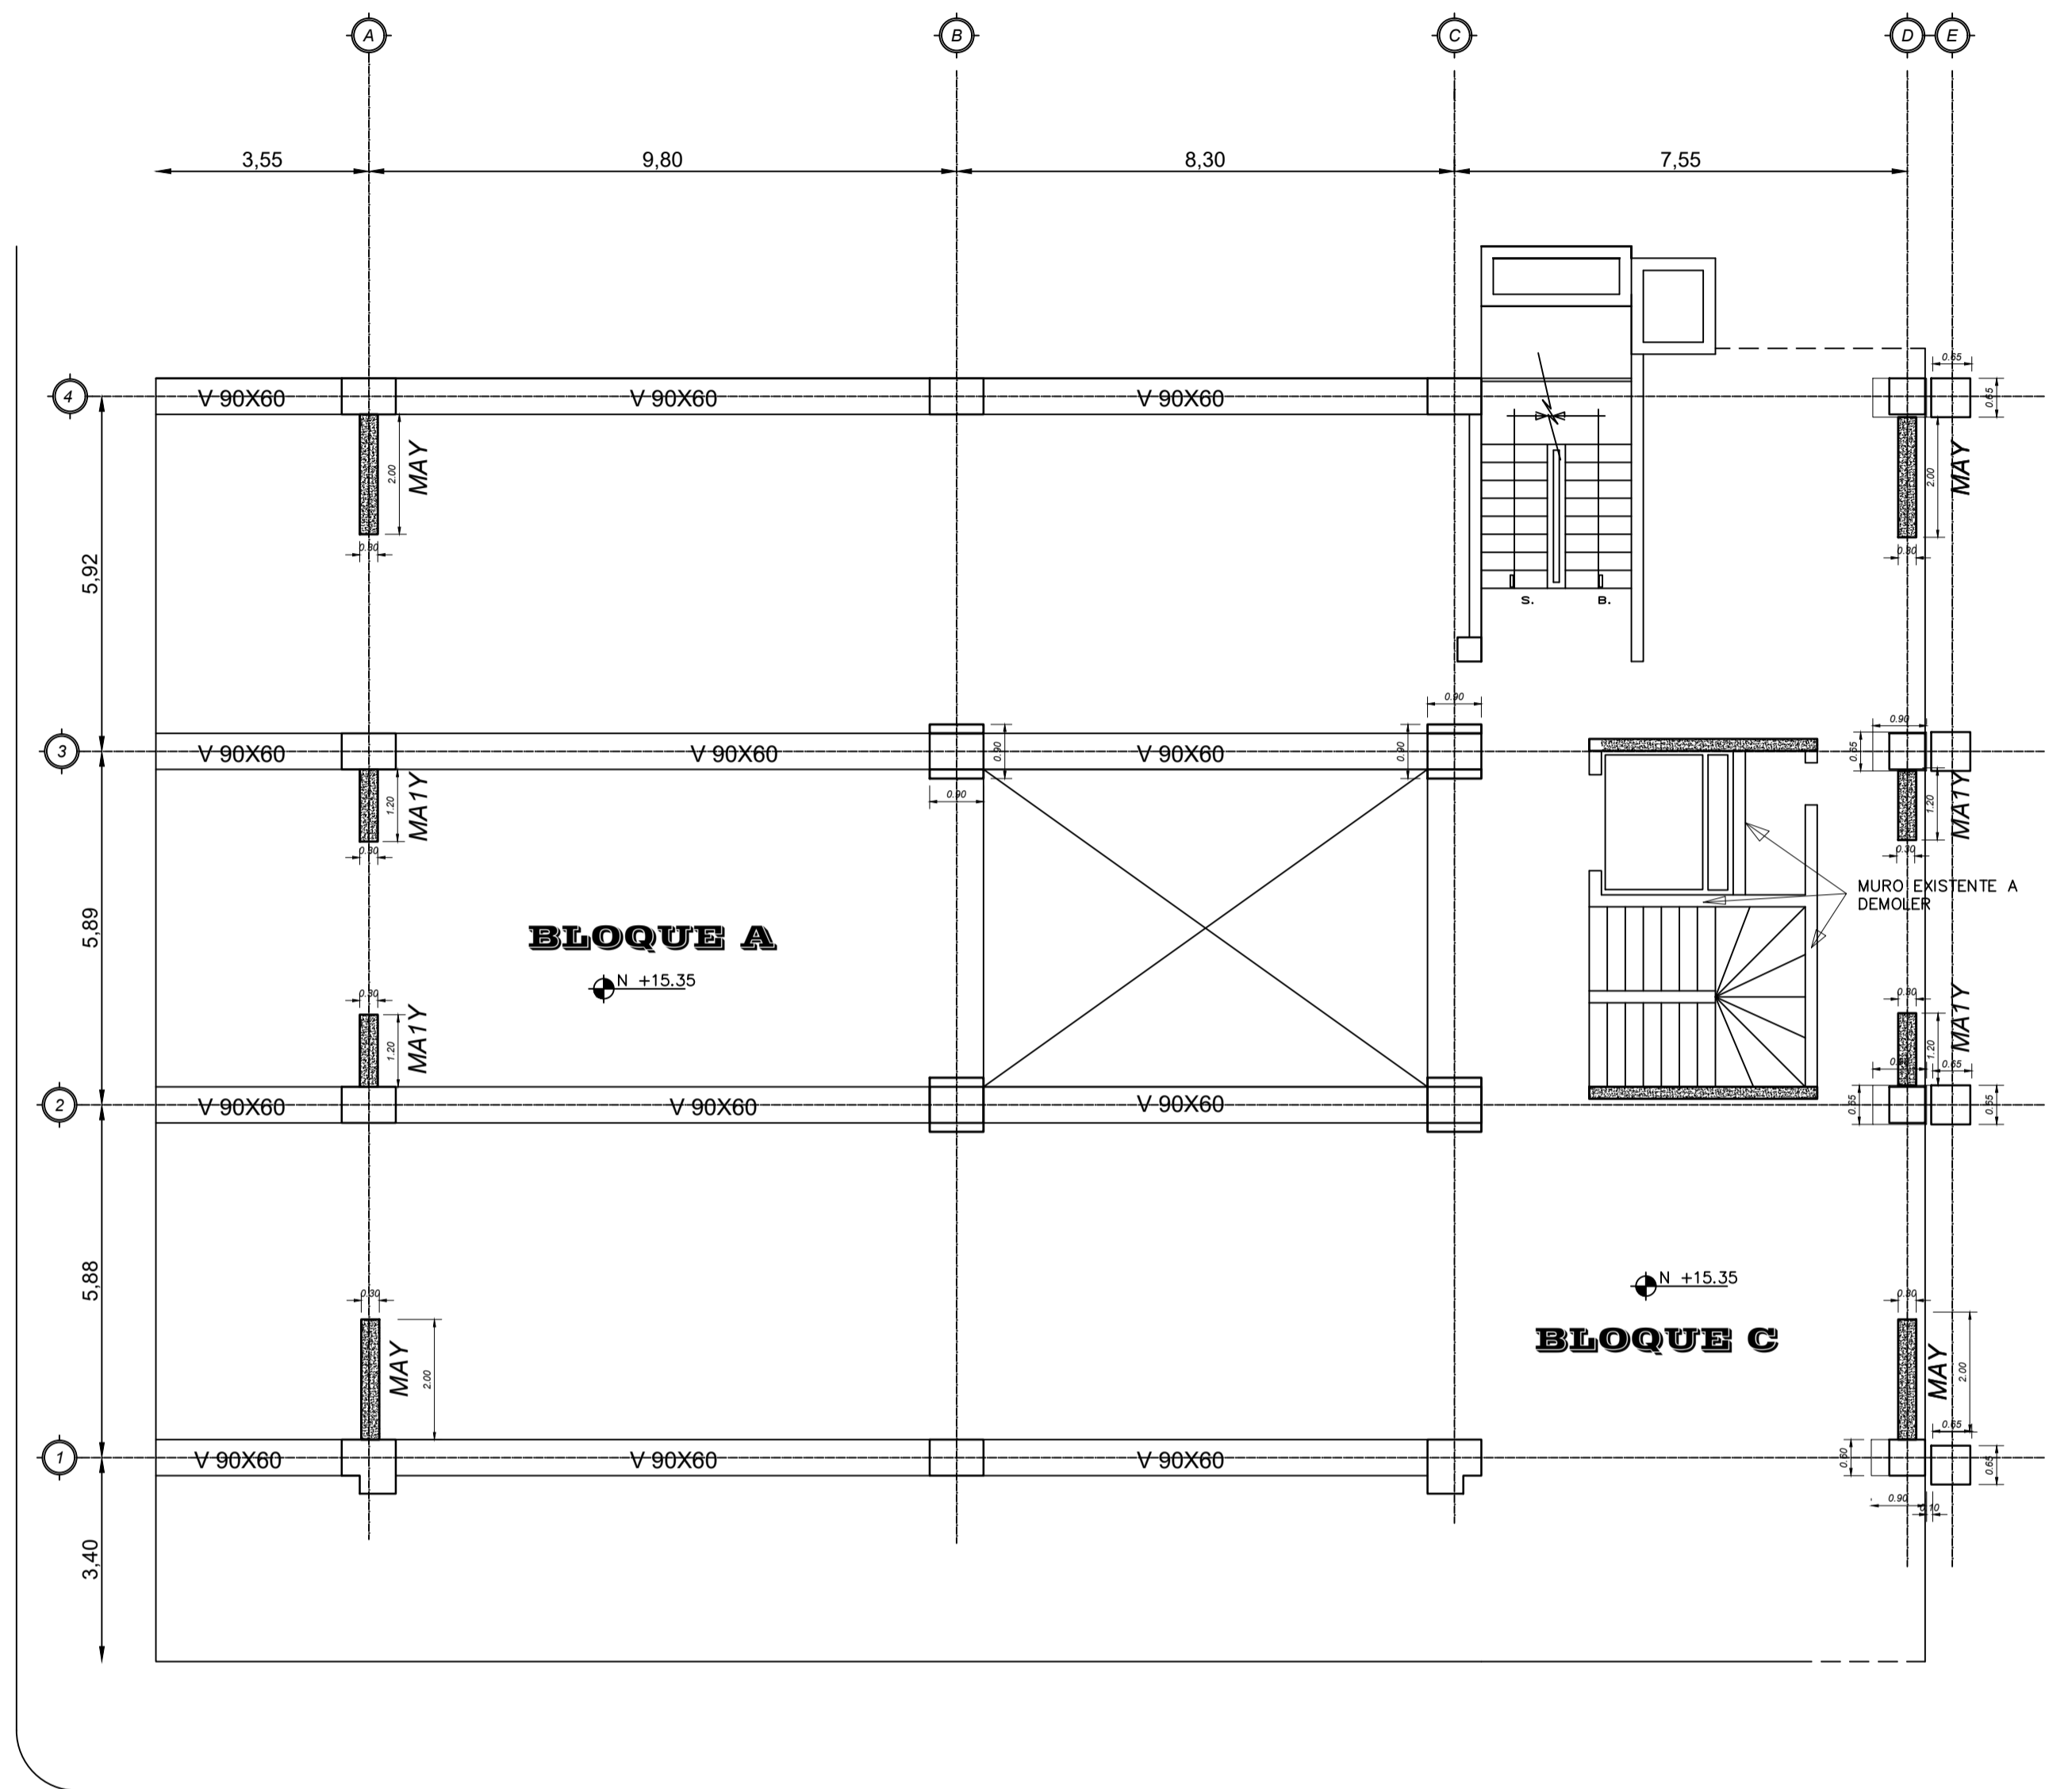

CALLE 9 DE OCTUBRE

**TERCERA PLANTA ALTA DEL EDIFICIO MUNICIPAL N + 15 .35**

Escala: 1:100



GOBIERNO AUTÓNOMO  
DESCENTRALIZADO  
MUNICIPAL DE ESMERALDAS

Dr. LENIN LARA RIVADENEIRA  
ALCALDE

CIA. LTDA. CONSULTORA



PROYECTO :  
ESTUDIO DE EVALUACION POST SISMO DEL ESTADO DEL EDIFICIO  
DEL GOBIERNO AUTONOMO DESCENTRALIZADO MUNICIPAL DE  
ESMERALDAS EN LA CIUDAD DE ESMERALDAS PROVINCIA DE  
ESMERALDAS

CONTENIDO :  
UBICACION DE MUROS DE CORTE EN EL NIVEL 15.35 BLOQUES  
A Y B

DIRECTOR DE PROYECTO :

ING. JORGE RAAD

CALCULO :

ING. JOSE PINARGOTE

ADMINISTRADOR:

ARQ. IVANA JACHO

FISCALIZADOR:

ING. ROBERTO SOLORZANO

APROBO :

LAMINA :

**8/15**

FECHA :

ESCALA :

**1:100**

SEPTIEMBRE / 2017