


**2º PLANTA ALTA N+5.20**

ESCALA 1:100

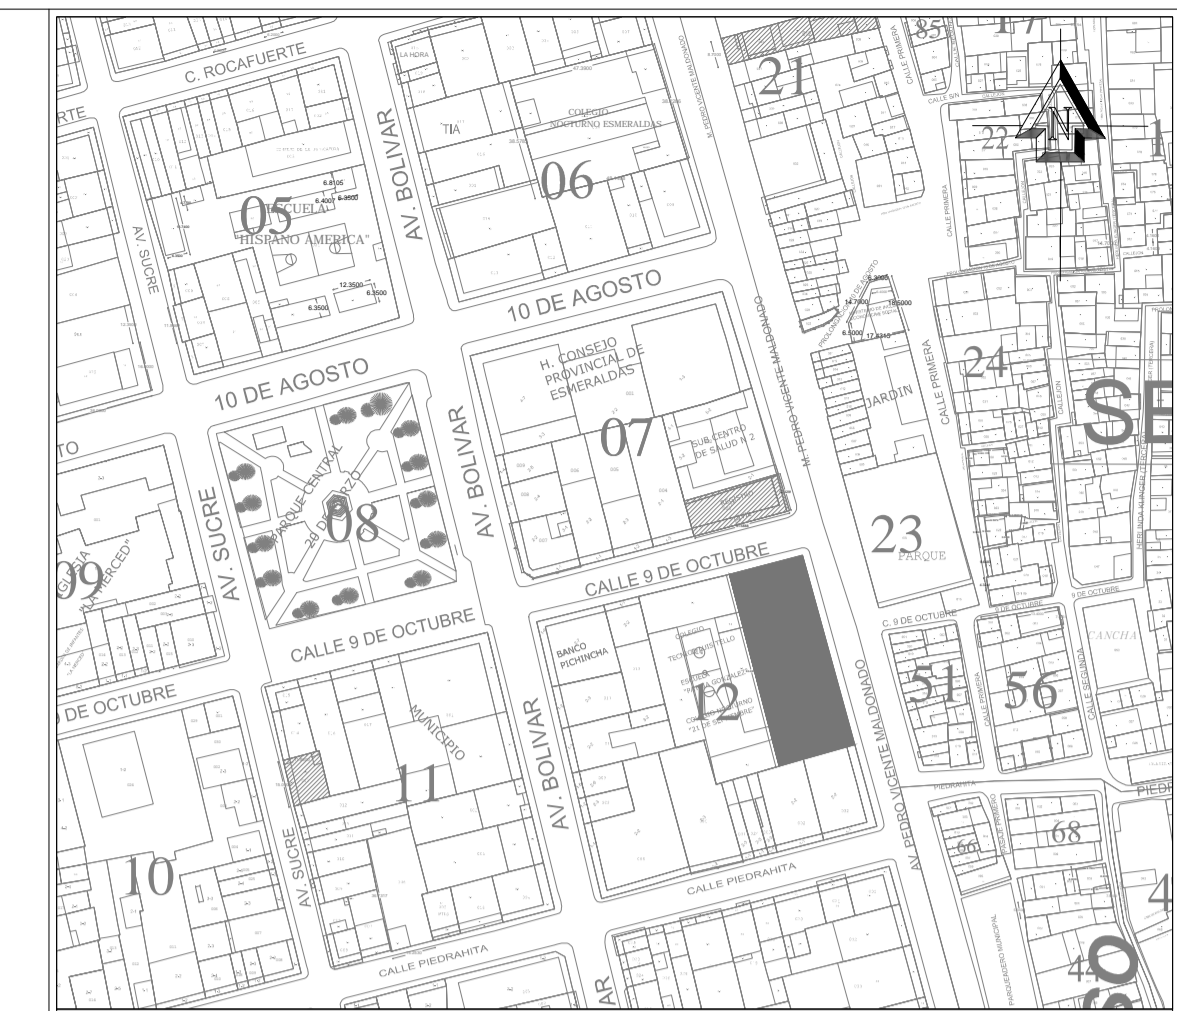

UBICACIÓN



DIRECCIÓN DE GESTIÓN PLANIFICACIÓN  
GOBIERNO AUTÓNOMO DESCENTRALIZADO DEL CANTÓN ESMERALDAS

**UNIDAD DE PROYECTOS**

ING. LUCÍA SOSA ROBINZÓN  
ADMINISTRACIÓN 2019-2023

ELABORADO POR:  
  
TÉCNICO DE PLANIFICACIÓN  
ING. LIZARDO SEGURA M.

REVISADO POR:  
  
JEFA DE UNIDAD DE PROYECTOS  
ARQ. NELLY GARVACHE ZAMBRANO

APROBADO POR:  
  
DIRECTOR DE GESTIÓN DE PLANIFICACIÓN  
ARQ. WILLIAM PALACIOS SANTANA

PROYECTO:  
**"REMEDIACIÓN DEL EDIFICIO PRINCIPAL DEL GOBIERNO AUTÓNOMO DESCENTRALIZADO MUNICIPAL DEL CANTÓN ESMERALDAS Y EL PARQUE CENTRAL 20 DE MARZO"**

CONTENIDO:  
**2º PLANTA ALTA N+5.20  
CANALIZACIÓN**

OBSERVACIONES:

TIPO DE PLANO: <b>INGENIERIA ELECTRICA: CANALIZACION</b>	No. DE LÁMINA: <b>EC2</b>
ESCALA: <b>INDICADA</b>	FECHA: <b>AGO/2020</b>
D E 5	