

U B I C A C I Ó N



DIRECCIÓN DE GESTIÓN PLANIFICACIÓN
GOBIERNO AUTÓNOMO DESCENTRALIZADO DEL CANTÓN ESMERALDAS

UNIDAD DE PROYECTOS

ING. LUCÍA SOSA ROBINZÓN
ADMINISTRACIÓN 2019-2023

ELABORADO POR:

TÉCNICO DE PLANIFICACIÓN
ING. LIZARDO SEGURA M.

REVISADO POR:

Jefa de Unidad de Proyectos
ARQ. NELLY GARVACHE ZAMBRANO

APROBADO POR:

DIRECTOR DE GESTIÓN DE PLANIFICACIÓN
ARQ. WILLIAM PALACIOS SANTANA

PROYECTO:

"REMEDIACIÓN DEL EDIFICIO PRINCIPAL DEL GOBIERNO AUTÓNOMO DESCENTRALIZADO MUNICIPAL DEL CANTÓN ESMERALDAS Y EL PARQUE CENTRAL 20 DE MARZO"

CONTENIDO:

5° PLANTA ALTA N+14.92
CANALIZACIÓN

OBSERVACIONES:

TIPO DE PLANO:
INGENIERIA ELECTRICA:
CANALIZACION


No. DE LÁMINA:

EC5

ESCALA:
INDICADA

FECHA:
AGO/2020

D E 5

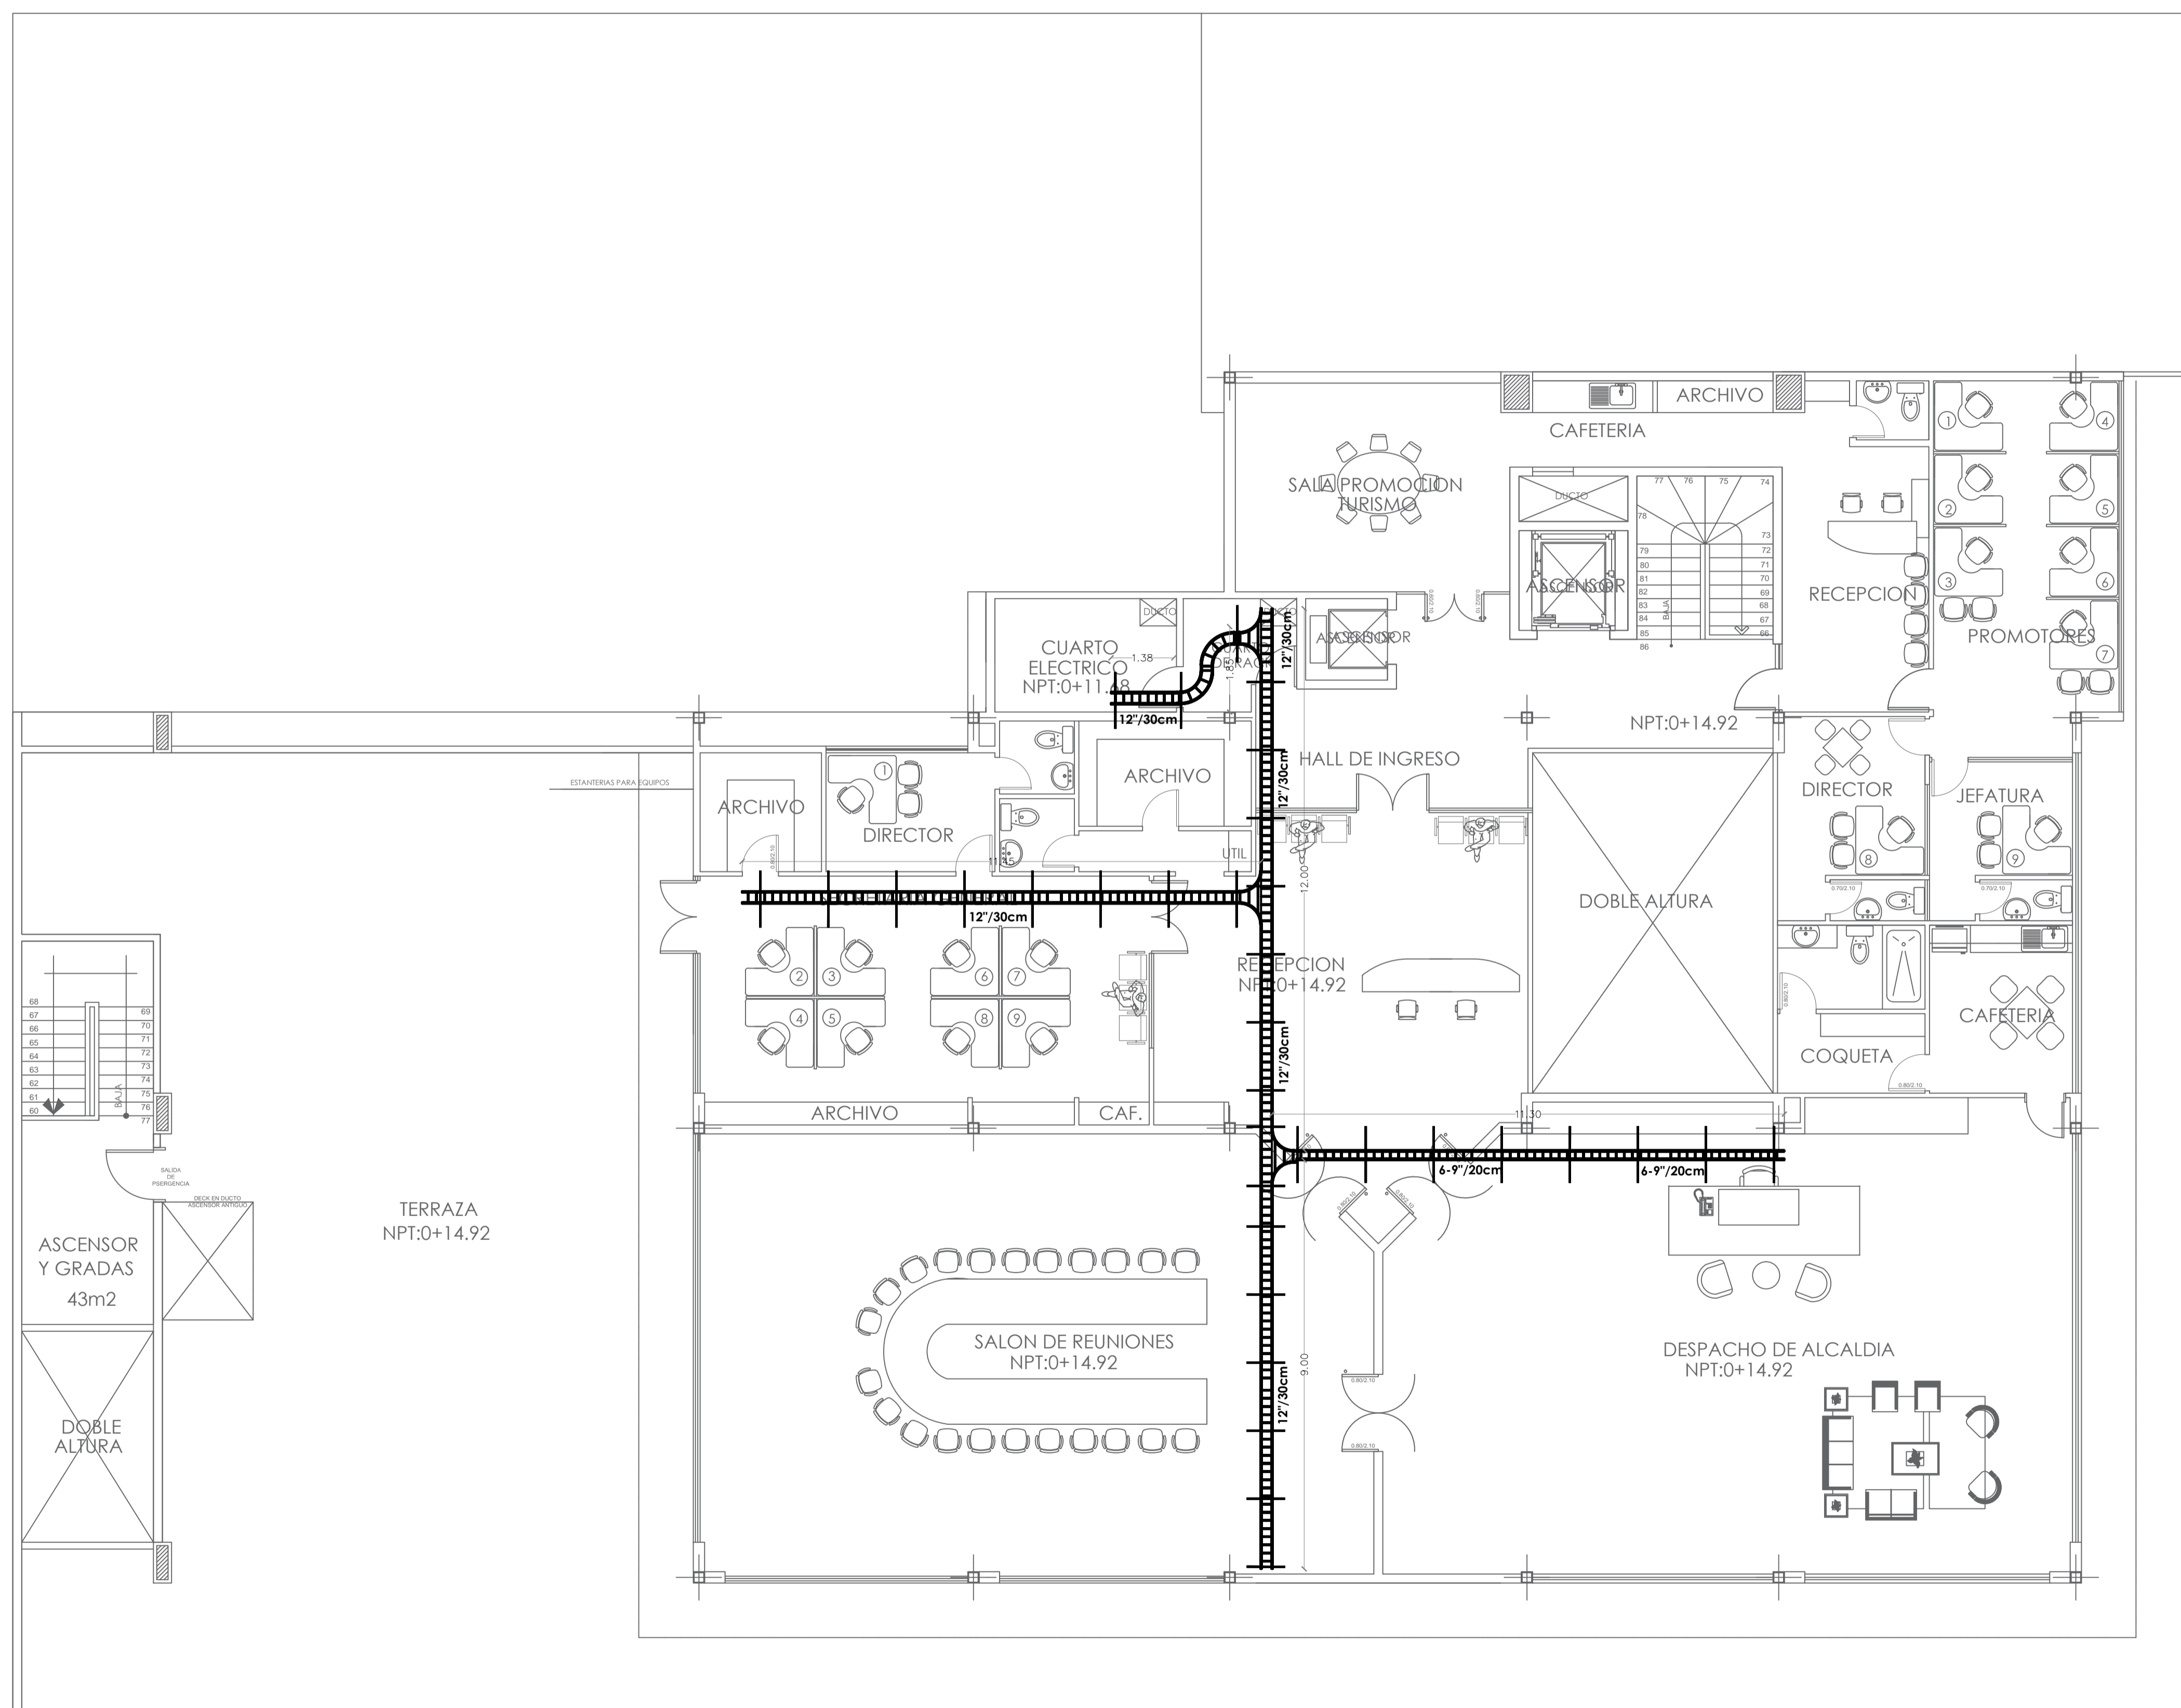

5° PLANTA ALTA N+14.92

ESCALA 1:100