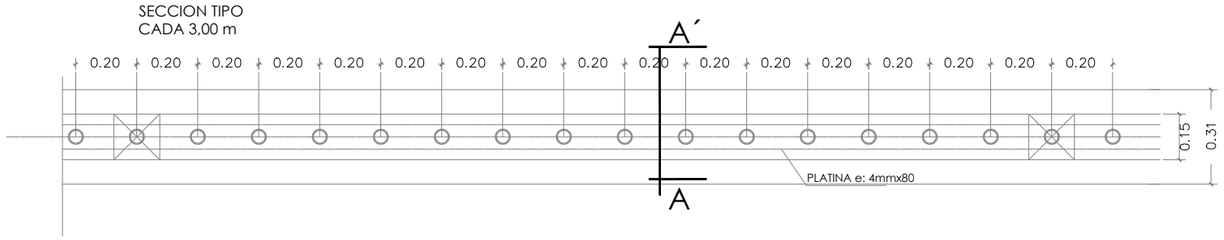

PLANTA DE CERRAMIENTO

ESCALA 1:100

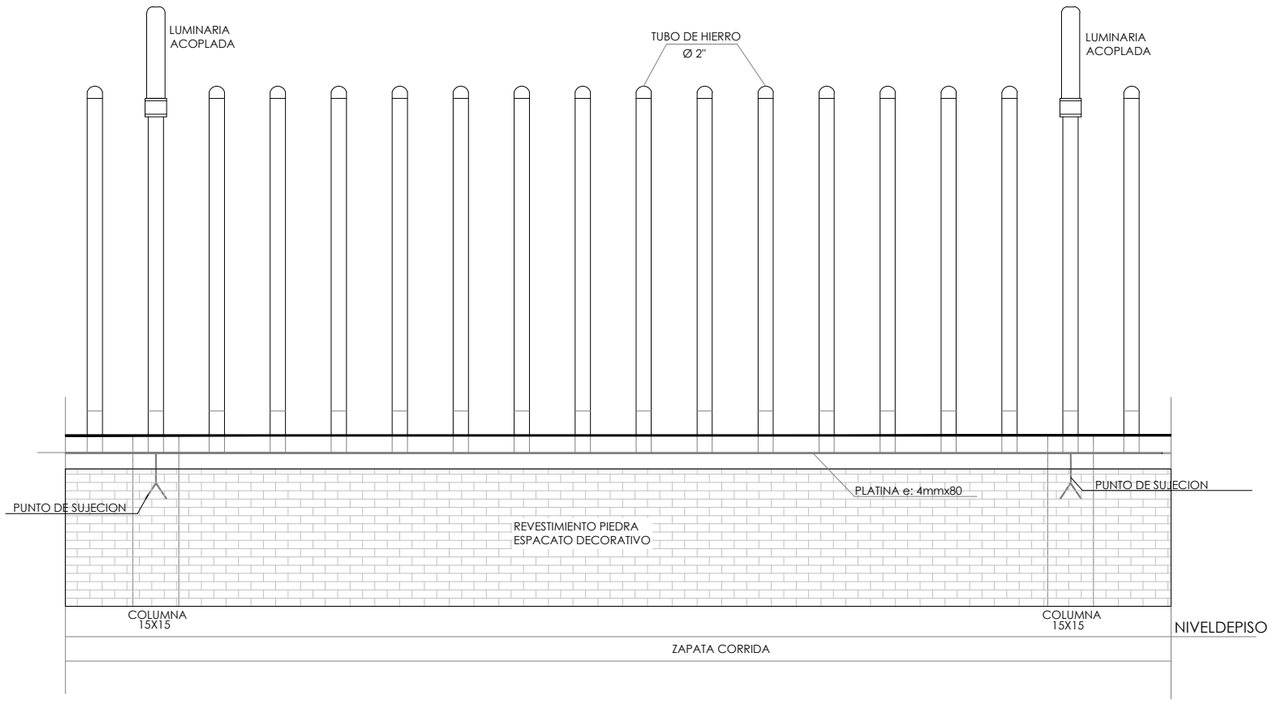

FACHADA PRINCIPAL

CORTE A-A'

ESCALA 1:100

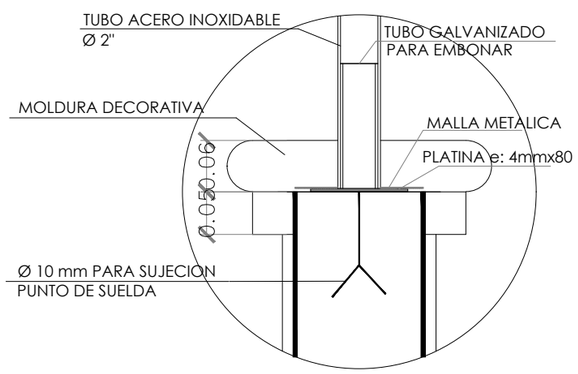

DETALLE DE ANCLAJE

ESCALA 1:100

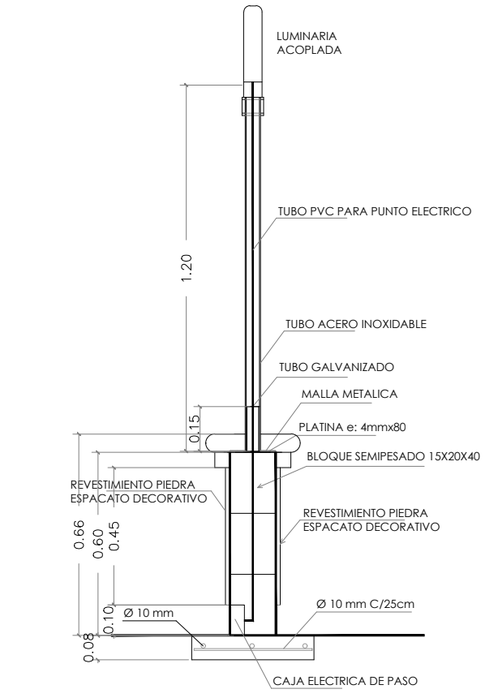

COLUMNA TIPO LUMINARIA

ESCALA 1:100

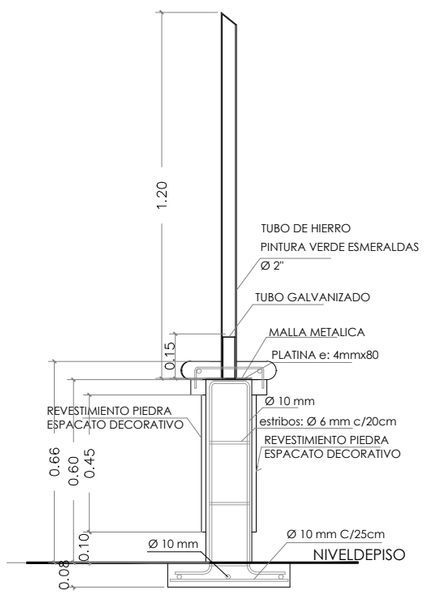

COLUMNA TIPO

ESCALA 1:100

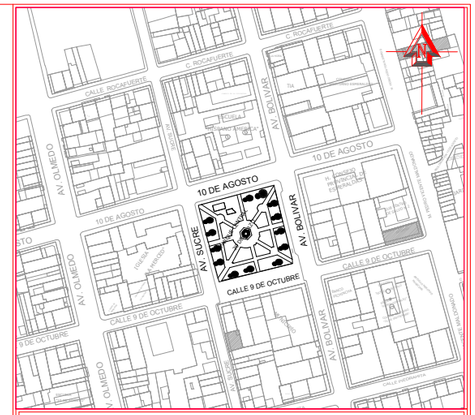

Alcaldía de ESMERALDAS

DIRECCIÓN DE GESTIÓN PLANIFICACIÓN
GOBIERNO AUTÓNOMO DESCENTRALIZADO DEL CANTÓN ESMERALDAS

UNIDAD DE PROYECTOS

ING. LUCÍA SOSA ROBINZÓN
ADMINISTRACIÓN 2019-2023

ELABORADO POR:
TÉCNICA DE PLANIFICACIÓN
ARQ. PATRICIA DIAZ BALLESTEROS

REVISADO POR:
JEFA DE UNIDAD DE PROYECTOS
ARQ. NELLY CARVACHE ZAMBRANO

APROBADO POR:
DIRECTOR DE GESTIÓN DE PLANIFICACIÓN
ARQ. WILLIAM PALACIOS SANTANA

PROYECTO:

"REMODELACIÓN DEL EDIFICIO PRINCIPAL DEL GOBIERNO AUTÓNOMO DESCENTRALIZADO MUNICIPAL DEL CANTÓN ESMERALDAS Y EL PARQUE CENTRAL 20 DE MARZO"

CONTENIDO:

CERRAMIENTO PERIMETRAL

OBSERVACIONES:

OBJETO DE OBRA: CONSTRUCCIÓN

ESCALA: INDICADA

FECHA: AGO/2020

No. DE LÁMINA: **D3**