



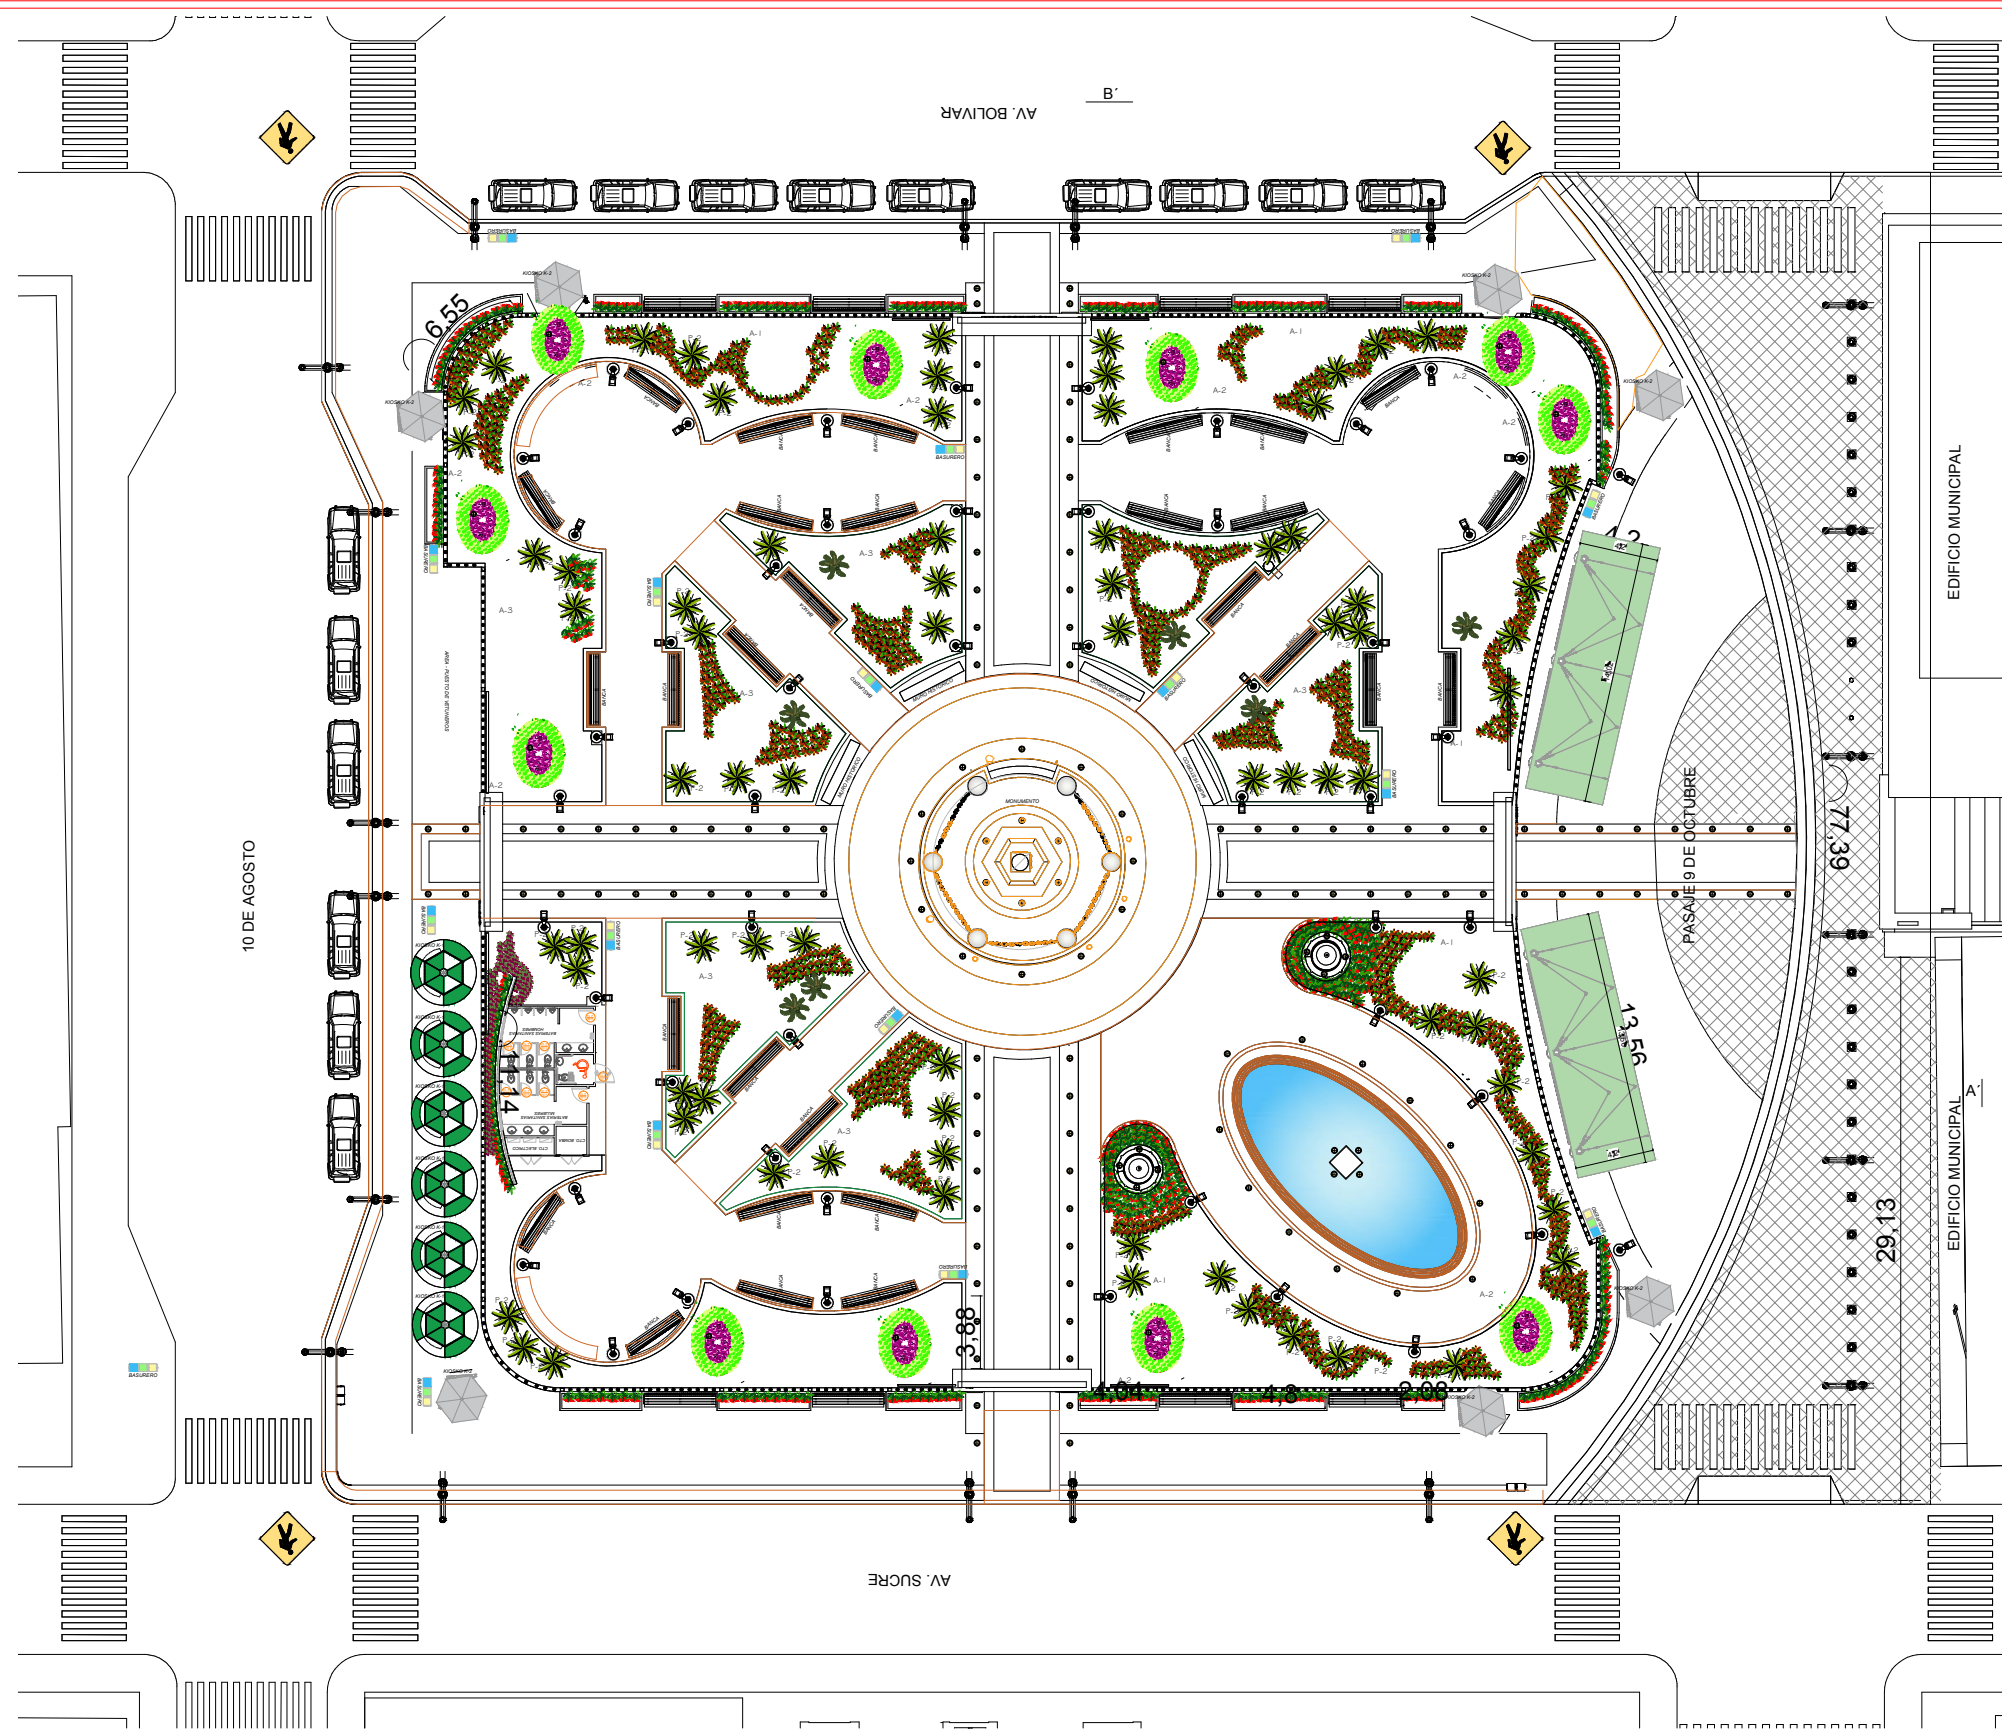

UBICACIÓN PLANTAS ORNAMENTALES
ESCALA 1:175

SIMBOLOGIA	
TIPO DE PLANTA	CANTIDAD
ÁRBOL	
A-1 Erythrina indica picta o Árbol cebra	7 UNIDADES / PUNTUAL
A-2 Swietenia mahagoni o Caoba	11 UNIDADES / PUNTUAL
A-3 Caesalpinia pulcherrima o Acacia enana	6 UNIDADES / PUNTUAL
PALMAS	
P-1 Phoenix roebelinii o Palma Fénix	7 UNIDADES / PUNTUAL
P-2 Palmeras	76 UNIDADES / PUNTUAL
ARBUSTOS	
B-1 Hibiscus rosa sinensis o Peregrina	1835 UNIDADES
B-2 Bougainvillea glabra o Veranera	1125 UNIDADES
ORNAMENTALES	
Croton	786 UNIDADES
Durantas	1342 UNIDADES
Amaranto Rojo	776 UNIDADES
Ixoras Rojas	452 UNIDADES
Azaleas	120 UNIDADES
Césped Natural	1220,49 METROS CUADRADOS

ESPECIES AGRONOMICAS				
No.	NOMBRE CIENTIFICO	NOMBRE COMUN	DIMENSION	DENSIDAD / OBSERVACIONES
ÁRBOL				
A-1	Erythrina indica picta	Árbol cebra	h=3.00m	puntual
A-2	Swietenia mahagoni	Caoba	h=4.00m	puntual Con tanque y tutor
A-3	Caesalpinia pulcherrima	Acacia enana	h=2.00m	puntual Colores amarillo y fresa
PALMA				
P-1	Phoenix roebelinii	Palma fénix	h=1.50m Ø=1.50m	puntual
P-2	Palmeras	Palmera	h=1.50m Ø=1.50m	puntual
ARBUSTO				
B-1	Hibiscus rosa sinensis	Peregrina	h=1.00m	puntual color rojo
B-2	Bougainvillea glabra	Veranera	h=1.00-1.50m	puntual color fresa
ESPECIES AGRONOMICAS ORNAMENTAL				
No.	NOMBRE CIENTIFICO	NOMBRE COMUN	DIMENSION	DENSIDAD / OBSERVACIONES
	Codiaeum	Croton	h=0.80m Ø=0.50m	4u/m2 colores varios, o planta en flor
	Duranta erecta	Duranta	h=0.20m Ø=0.20m	25u/m2
	Amaranthus	Amaranto	h=0.30m Ø=0.20m	5u/ml - 25u/m2 color rojo
	Ixora coccinea	Ixora	h=0.15m Ø=0.15m	25u/m2 color rojo
	Rhododendron	Azaleas	h=0.15m Ø=0.15m	25u/m2
	Cynodon dactylon	Césped	h=0.15m Ø=0.15m	25u/m2

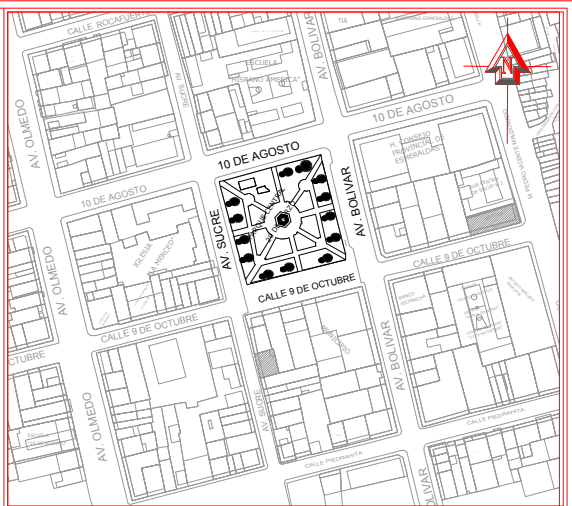

UBICACION



DIRECCIÓN DE GESTIÓN PLANIFICACIÓN
GOBIERNO AUTÓNOMO DESCENTRALIZADO DEL CANTÓN ESMERALDAS

UNIDAD DE PROYECTOS

ING. LUCÍA SOSA ROBINZÓN
ADMINISTRACIÓN 2019-2023

ELABORADO POR:

TÉCNICA DE PLANIFICACIÓN
ARQ. PATRICIA DÍAZ BALLESTEROS

REVISADO POR:

JEFA DE UNIDAD DE PROYECTOS
ARQ. NELLY CARVACHE ZAMBRANO

APROBADO POR:

DIRECTOR DE GESTIÓN DE PLANIFICACIÓN
ARQ. WILLIAM PALACIOS SANTANA

PROYECTO:
"REMODELACIÓN DEL EDIFICIO PRINCIPAL DEL GOBIERNO AUTÓNOMO DESCENTRALIZADO MUNICIPAL DEL CANTÓN ESMERALDAS Y EL PARQUE CENTRAL 20 DE MARZO"

CONTENIDO:

PLANO PAISAJÍSTICO PARQUE PLANTAS ORNAMENTALES

OBSERVACIONES:

OBJETO DE OBRA: CONSTRUCCIÓN

ESCALA: INDICADA

FECHA: AGO/2020

No. DE LÁMINA: **P4** DE 5