


PLANTA DE CUBIERTAS
ESCALA 1:100

CALLE BOLIVAR

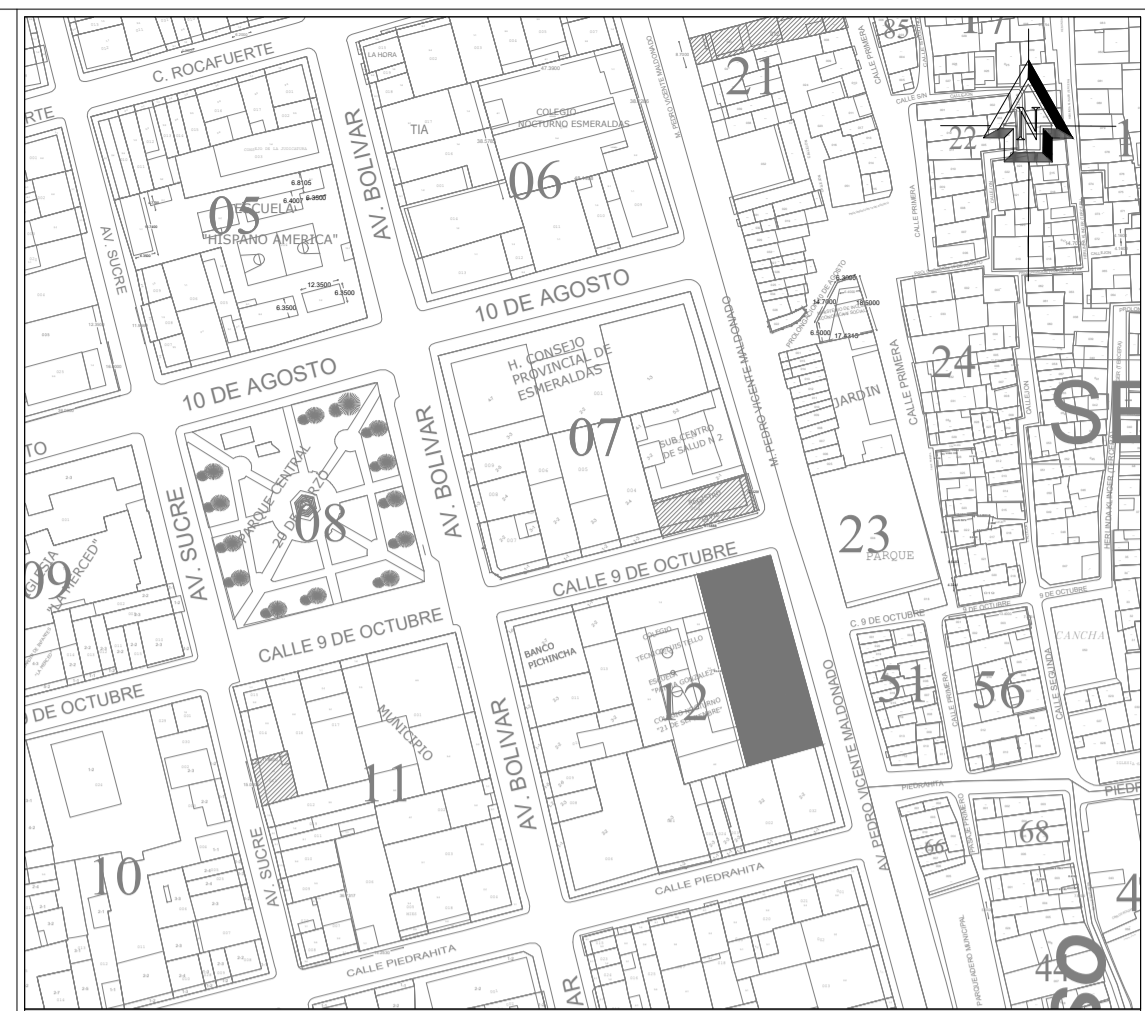

UBICACIÓN



DIRECCIÓN DE GESTIÓN PLANIFICACIÓN
GOBIERNO AUTÓNOMO DESCENTRALIZADO DEL CANTÓN ESMERALDAS

UNIDAD DE PROYECTOS

ING. LUCÍA SOSA ROBINZÓN
ADMINISTRACIÓN 2019-2023

ELABORADO POR:
[Signature]
TÉCNICO DE PLANIFICACIÓN
ARQ. GABRIEL BALLESTEROS SANTOS

REVISADO POR:
[Signature]
JEFA DE UNIDAD DE PROYECTOS
ARQ. NELLY GARVACHE ZAMBRANO

APROBADO POR:
[Signature]
DIRECTOR DE GESTIÓN DE PLANIFICACIÓN
ARQ. WILLIAM PALACIOS SANTANA

PROYECTO:
"REMEDIACIÓN DEL EDIFICIO PRINCIPAL DEL GOBIERNO AUTÓNOMO DESCENTRALIZADO MUNICIPAL DEL CANTÓN ESMERALDAS Y EL PARQUE CENTRAL 20 DE MARZO"

CONTENIDO:
PLANTA DE CUBIERTAS

OBSERVACIONES:

TIPO DE PLANO:
PLANOS ARQUITECTONICOS

ESCALA:
INDICADA

FECHA:
AGO/2020

No. DE LÁMINA:
A2
DE 12

BOLUEVAR 9 DE OCTUBRE