


IMPLANTACIÓN DE LOS BLOQUES A,B,C Y D


ESCALA1:125

CALLE BOLÍVAR

CALLE 9 DE OCTUBRE

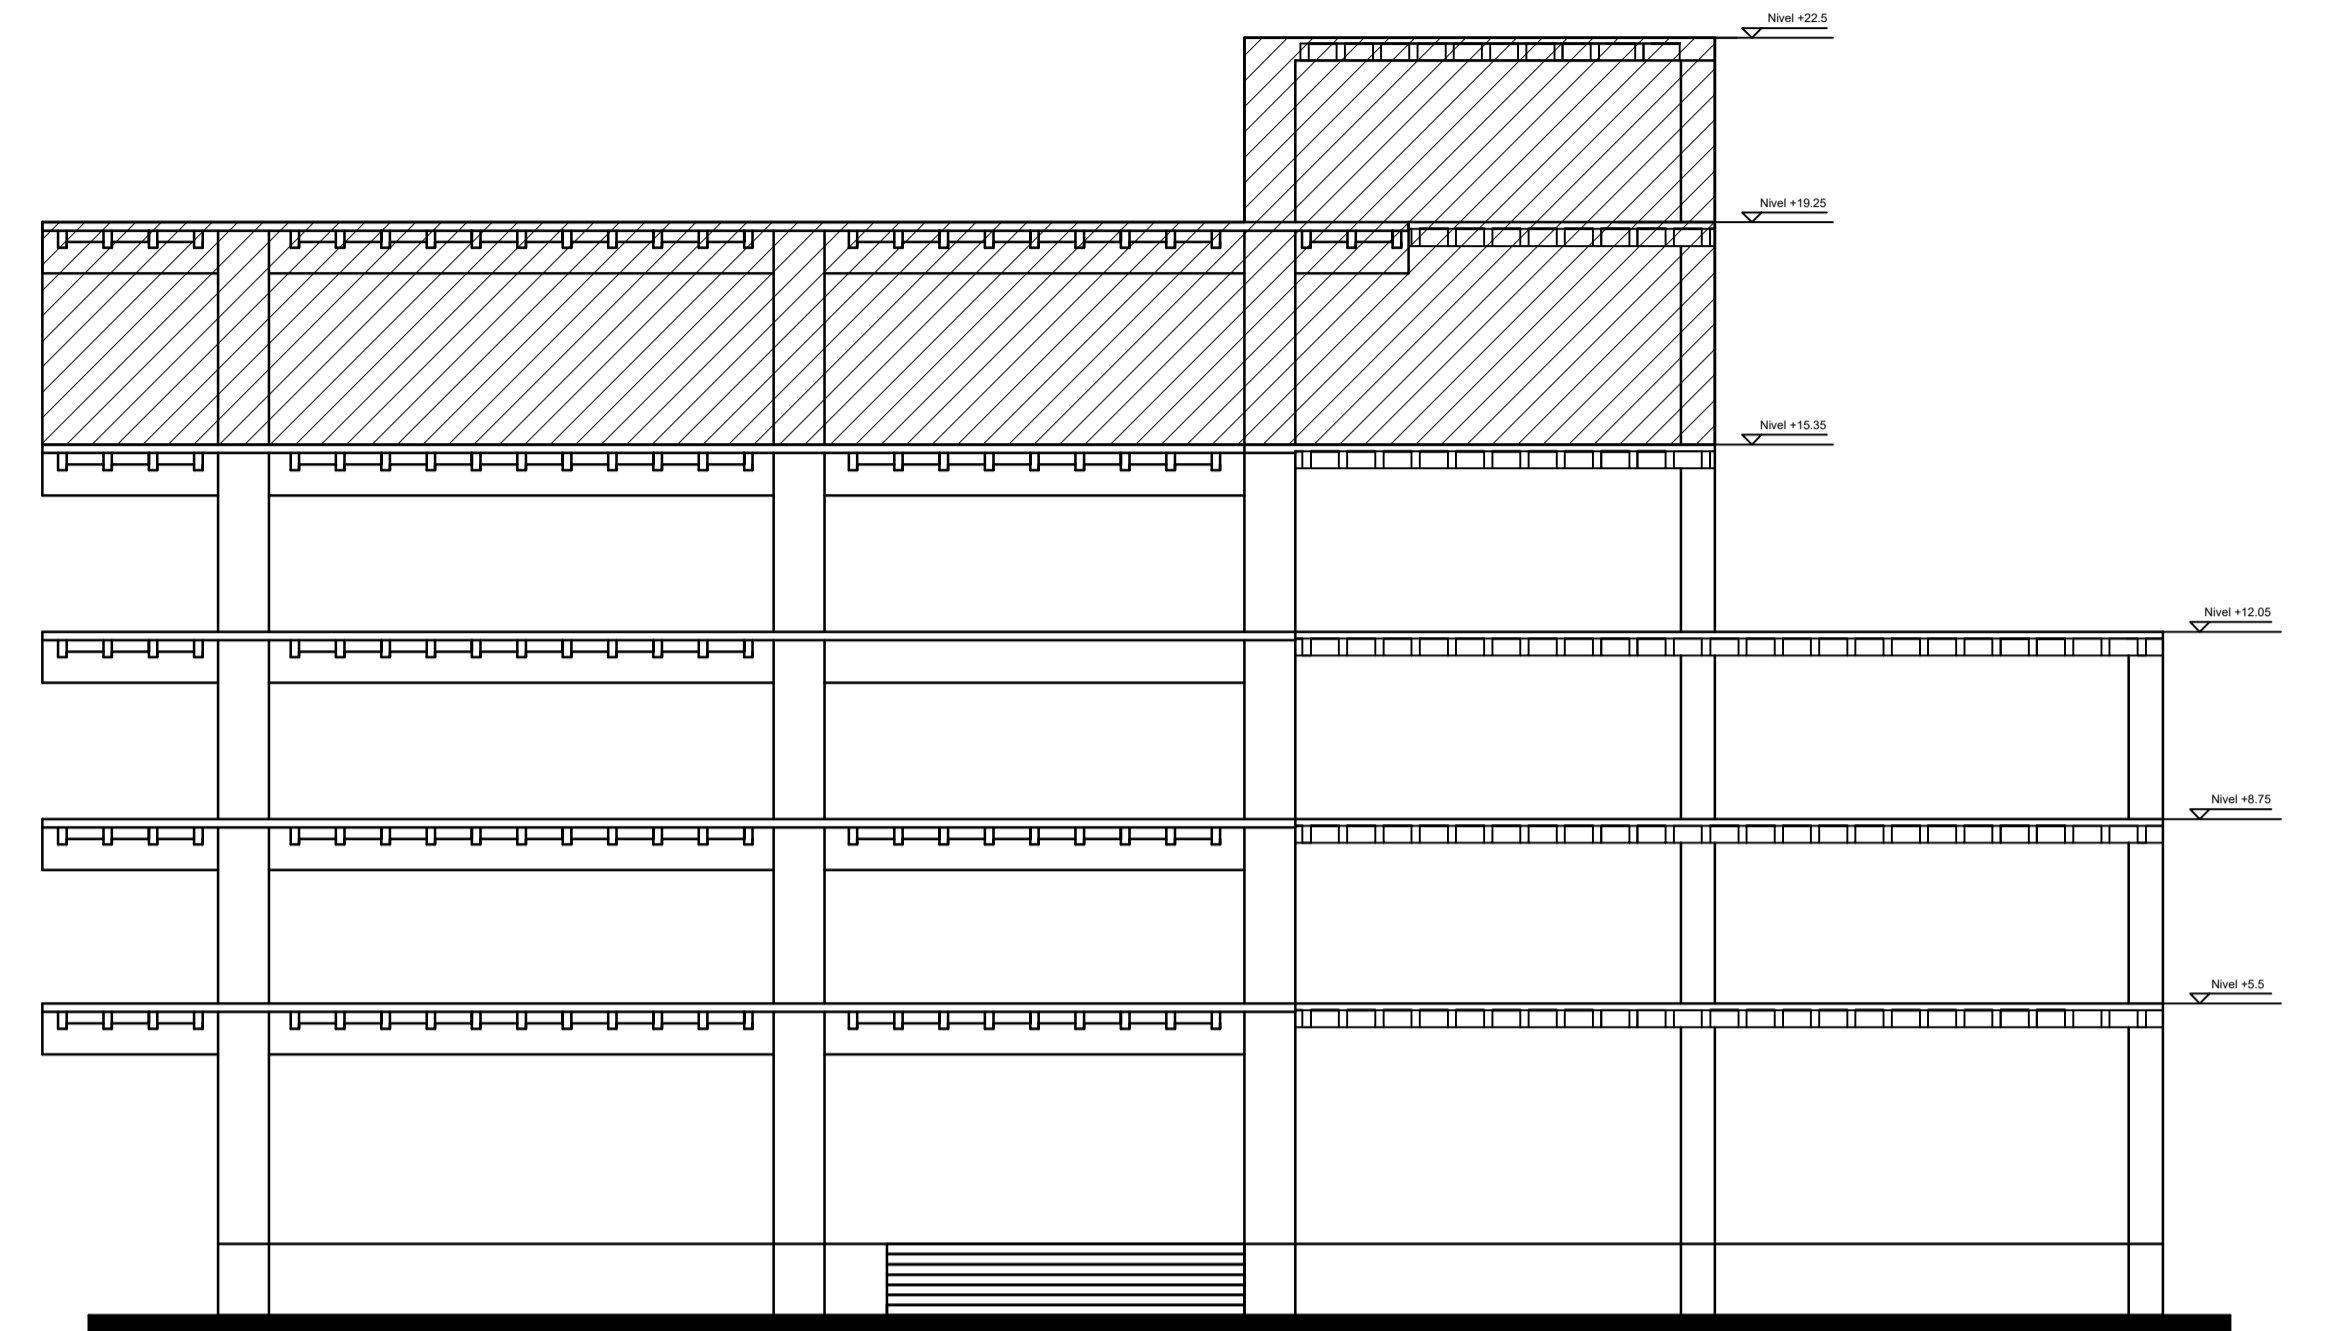

CORTE 'C-C'
ESCALA1:125

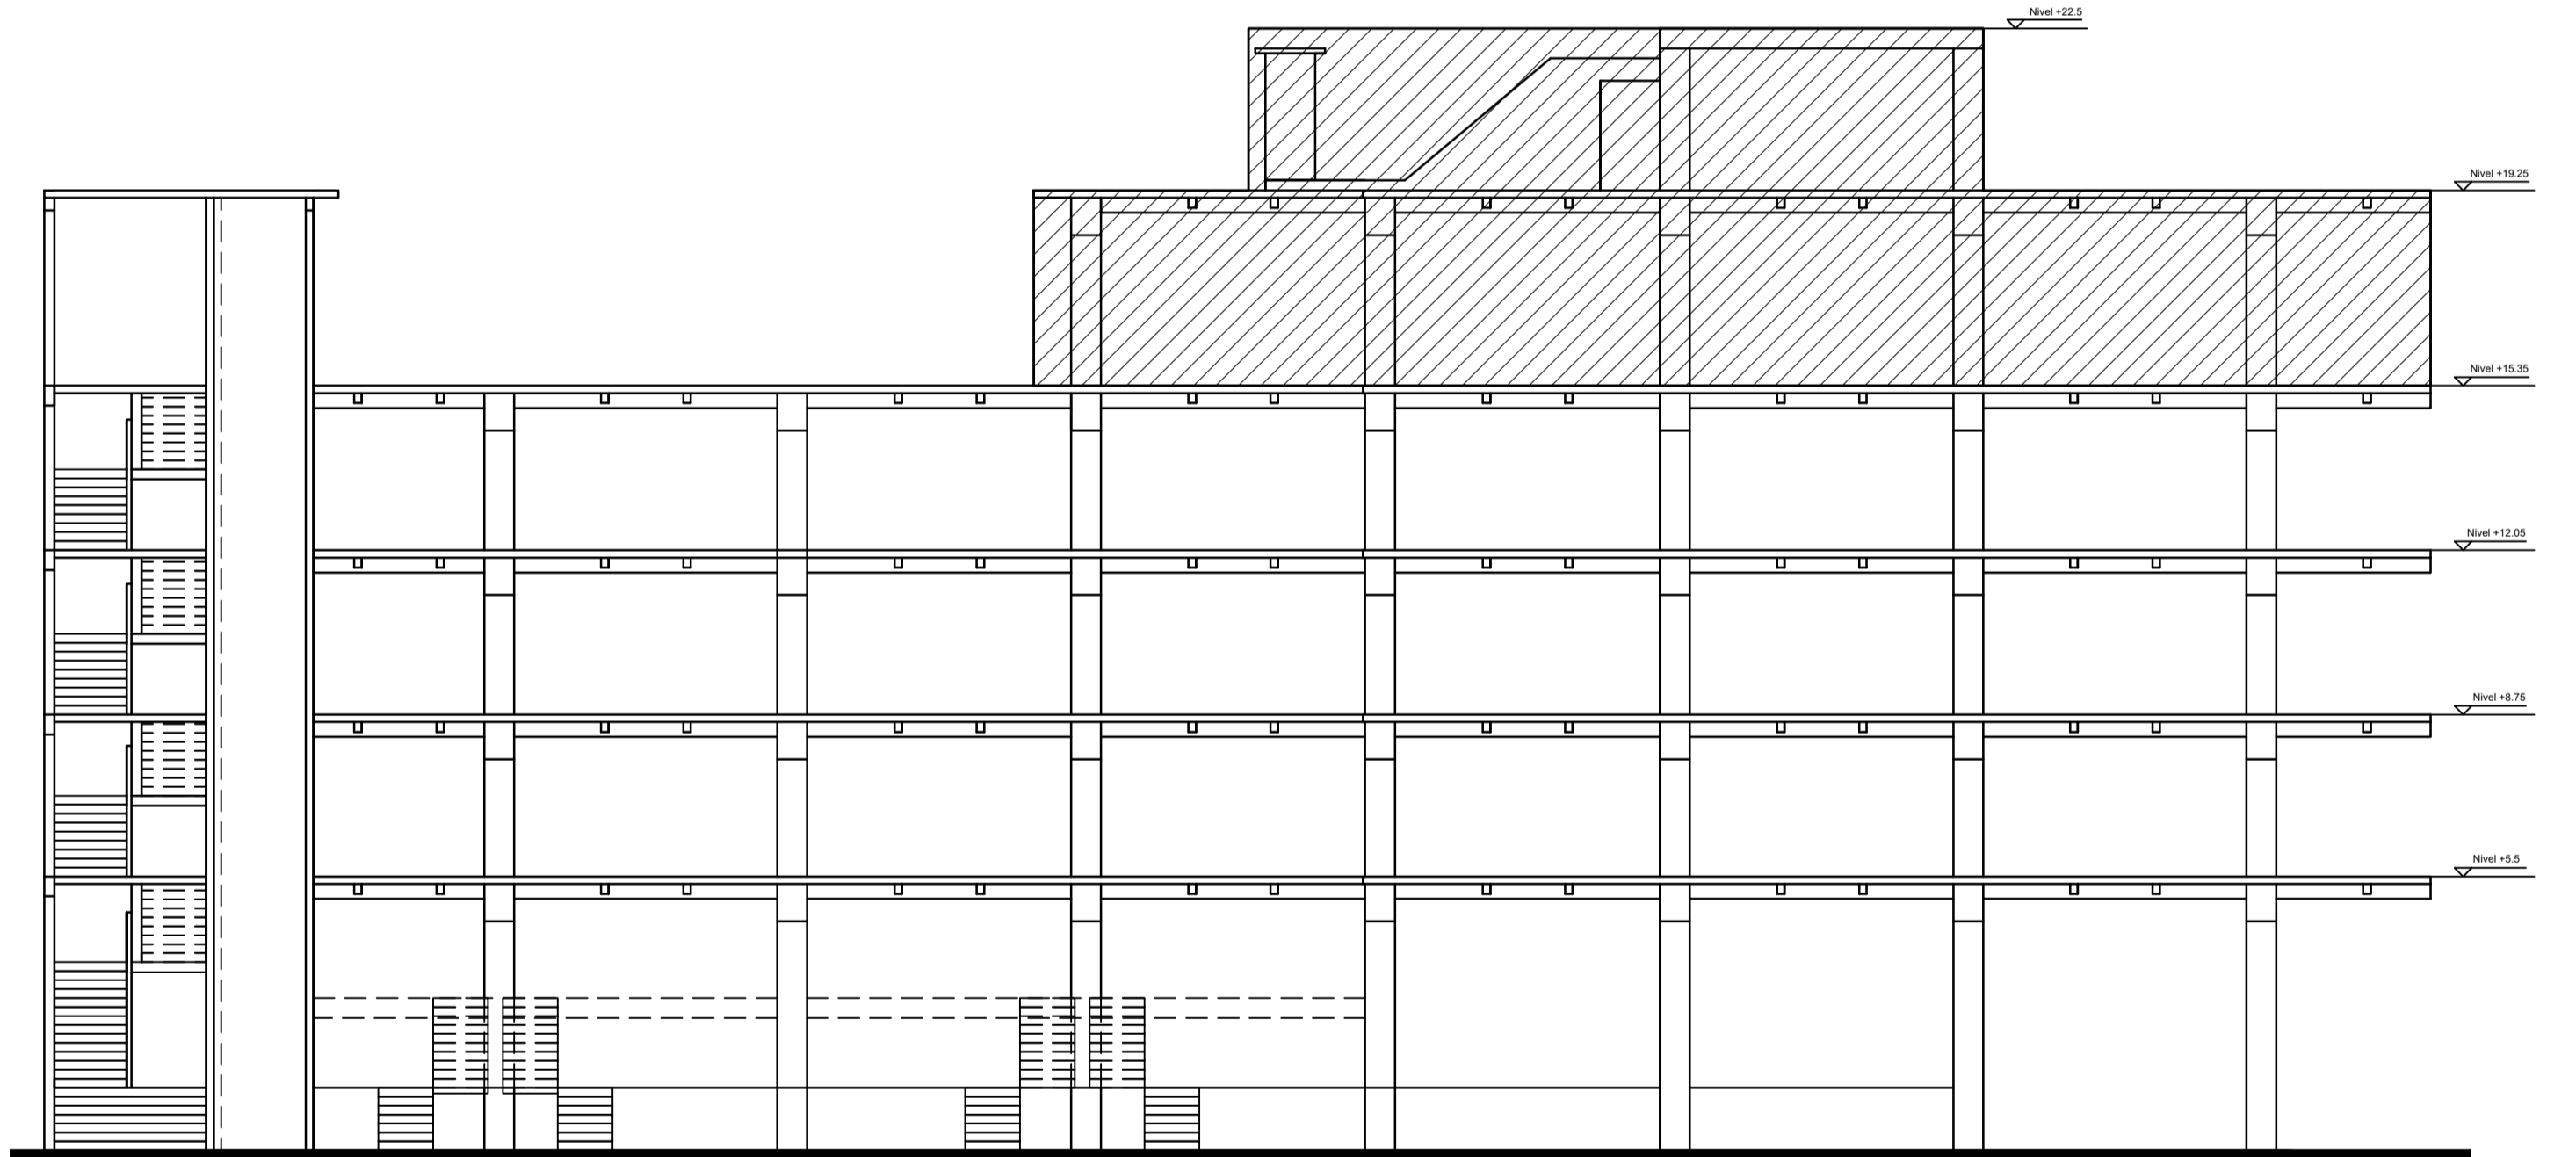

CORTE 'A-A'
ESCALA1:125

ÁREA A DERROCAR



GOBIERNO AUTÓNOMO
DESCENTRALIZADO
MUNICIPAL DE ESMERALDAS

Dr. LENIN LARA RIVADENEIRA
ACORDE

CIA. LTDA. CONSULTORA



PROYECTO :
ESTUDIO DE EVALUACION POST SISMO DEL ESTADO DEL EDIFICIO
DEL GOBIERNO AUTONOMO DESCENTRALIZADO MUNICIPAL DE
ESMERALDAS EN LA CIUDAD DE ESMERALDAS PROVINCIA DE
ESMERALDAS

CONTENIDO :
IMPLANTACIÓN BLOQUES A,B,C, D Y CORTES A Y C

DIRECTOR DE PROYECTO :

ING. JORGE RAAD

CALCULO :

ING. JOSE PINARGOTE

ADMINISTRADOR:

ARQ. IVANA JACHO

FISCALIZADOR:

ING. ROBERTO SOLORZANO

APROBO :

LAMINA :

0/15

FECHA :

ESCALA :

LAS
INDICADAS

SEPTIEMBRE / 2017