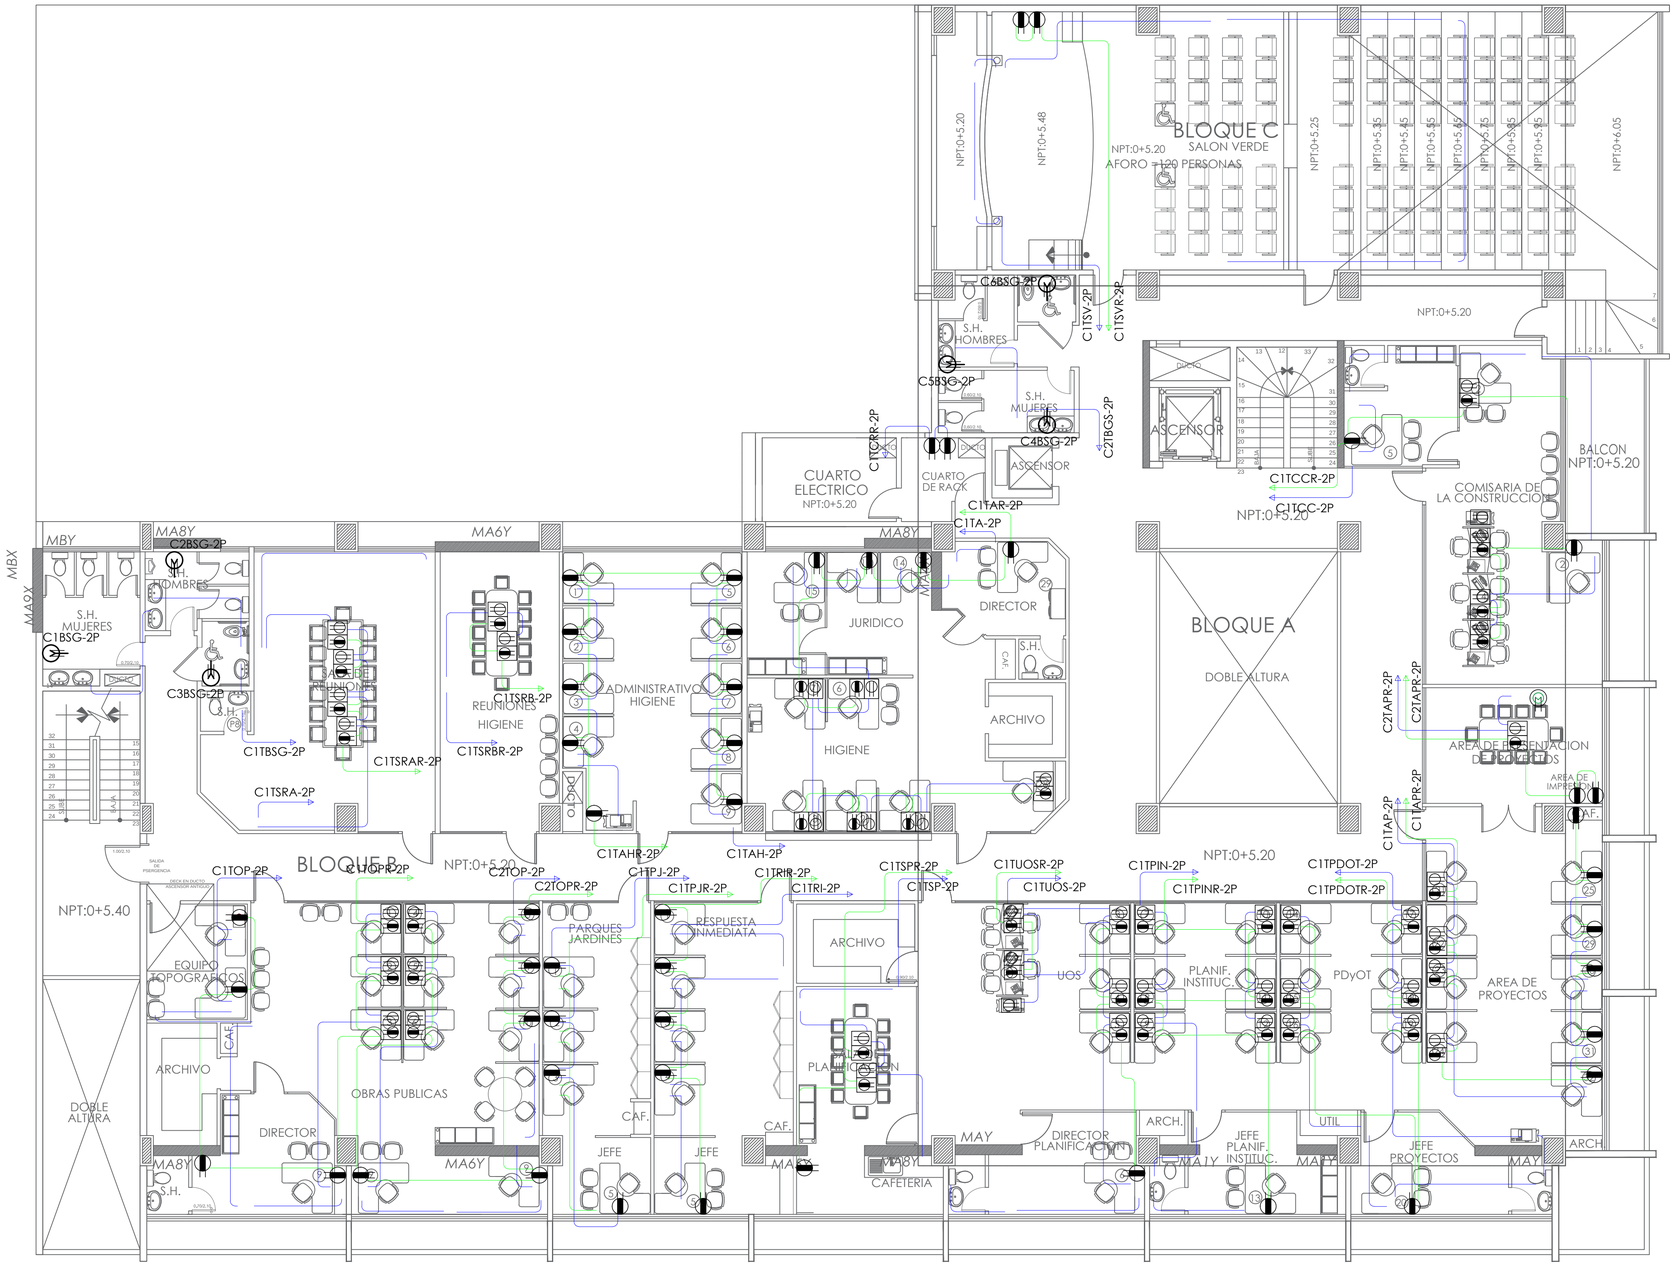

2°PLANTA ALTA N+5.20

ESCALA 1:100

CANT	SIMBOLOGÍA	
	Salida de tomacorriente regulada 120V bajo piso	
	Salida de tomacorriente pared REGULADA120V	
	Punto de tomacorriente para Biometrico	
	Salida tomacorriente 115 especial	
	Salida tomacorriente 115V alto para TV o RACK sistema	
	Tubería EMT 1/2 que contiene 2 cables N° 12 THHN AWG para la fase, neutro y #14THHN AWG tierra Piso	
	UPS	UPS
	Subtablero de fuerza regulada	STC-FR
	Canaleta eléctrica tipo escalerilla 40X15cm instalda en techo	
	Ponchado a canaleta de piso	
	Ponchado a canaleta techo	

Alcaldía de ESMERALDAS

DIRECCIÓN DE GESTIÓN PLANIFICACIÓN

GOBIERNO AUTÓNOMO DESCENTRALIZADO DEL CANTÓN ESMERALDAS

UNIDAD DE PROYECTOS

ING. LUCÍA SOSA ROBINZÓN

ADMINISTRACIÓN 2019-2023

ELABORADO POR:

TÉCNICO DE PLANIFICACIÓN
ING. LIZARDO SEGURA MEDRANDA

REVISADO POR:

JEFA DE AREA DE PROYECTOS
ARQ. NELLY CARVACHE Z.

APROBADO POR:

DIRECTOR DE GESTIÓN DE PLANIFICACIÓN
ARQ. WILLIAM PALACIOS SANTANA

PROYECTO:

"REMODELACIÓN DEL EDIFICIO PRINCIPAL DEL GOBIERNO AUTÓNOMO DESCENTRALIZADO MUNICIPAL DEL CANTÓN ESMERALDAS Y EL PARQUE CENTRAL 20 DE MARZO"

CONTENIDO:

2° PLANTA ALTA N+5.20
FUERZA

OBSERVACIONES:

PLANOS RELACIONADOS; PLANOS ARQUITECTONICOS

INGENIERIA ELECTRICA

No. DE LÁMINA: **EL2** DE 8

ESCALA: INDICADA

FECHA: JULIO/2020