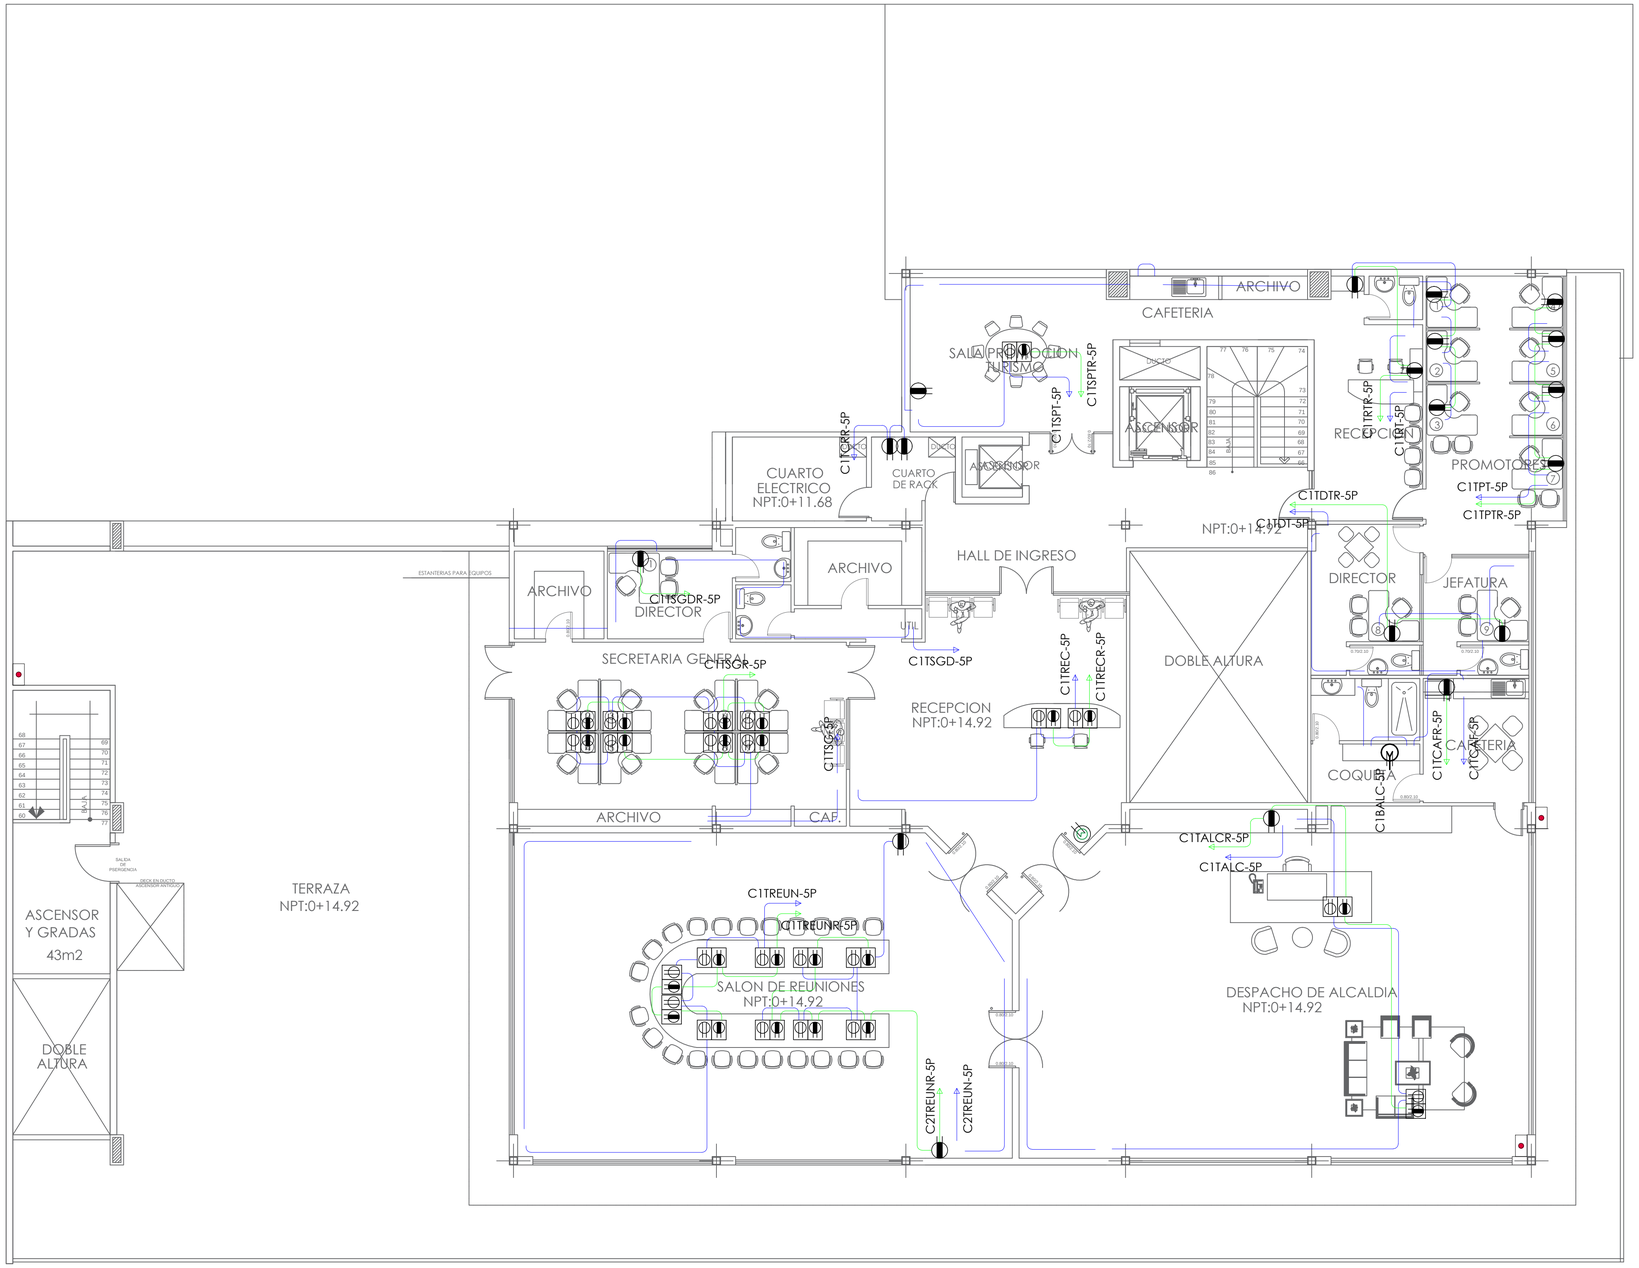


**5° PLANTA ALTA** N+14.92

ESCALA 1:100

| CANT | SIMBOLOGÍA | |
|---|---|---|
| | Salida de tomacorriente regulada 120V bajo piso | |
| | Salida de tomacorriente pared REGULADA120V | |
| | Punto de tomacorriente para Biometrico | |
| | Salida tomacorriente 115 especial | |
| | Salida tomacorriente 115V alto para TV o RACK sistema | |
| | Tubería EMT 1/2 que contiene 2 cables N° 12 THHN AWG para la fase, neutro y #14THHN AWG tierra Piso | |
| | UPS | UPS |
| | Subtablero de fuerza regulada | STE-FR |
| | Canaleta eléctrica tipo escalerilla 40X15cm instalda en techo | |
| | Ponchado a canaleta de piso | |
| | Ponchado a canaleta techo | |

Alcaldia de ESMERALDAS

DIRECCIÓN DE GESTIÓN PLANIFICACIÓN

GOBIERNO AUTÓNOMO DESCENTRALIZADO DEL CANTÓN ESMERALDAS

**UNIDAD DE PROYECTOS**

ING. LUCÍA SOSA ROBINZÓN

ADMINISTRACIÓN 2019-2023

ELABORADO POR:

TÉCNICO DE PLANIFICACIÓN

**ING. LIZARDO SEGURA MEDRANDA**

REVISADO POR:

JEFA DE AREA DE PROYECTOS

**ARQ. NELLY CARVACHE Z.**

APROBADO POR:

DIRECTOR DE GESTIÓN DE PLANIFICACIÓN

**ARQ. WILLIAM PALACIOS SANTANA**

PROYECTO:

**"REMODELACIÓN DEL EDIFICIO PRINCIPAL DEL GOBIERNO AUTÓNOMO DESCENTRALIZADO MUNICIPAL DEL CANTÓN ESMERALDAS Y EL PARQUE CENTRAL 20 DE MARZO"**

CONTENIDO:

**5° PLANTA ALTA N+14.92**

FUERZA

OBSERVACIONES:

PLANOS RELACIONADOS; PLANOS ARQUITECTONICOS

**INGENIERIA ELECTRICA**

No. DE LÁMINA: **EL5** DE 8

ESCALA: INDICADA

FECHA: JULIO/2020