



MEZANINE: ARCHIVO CENTRAL / CONTABILIDAD
ESCALA 1:100

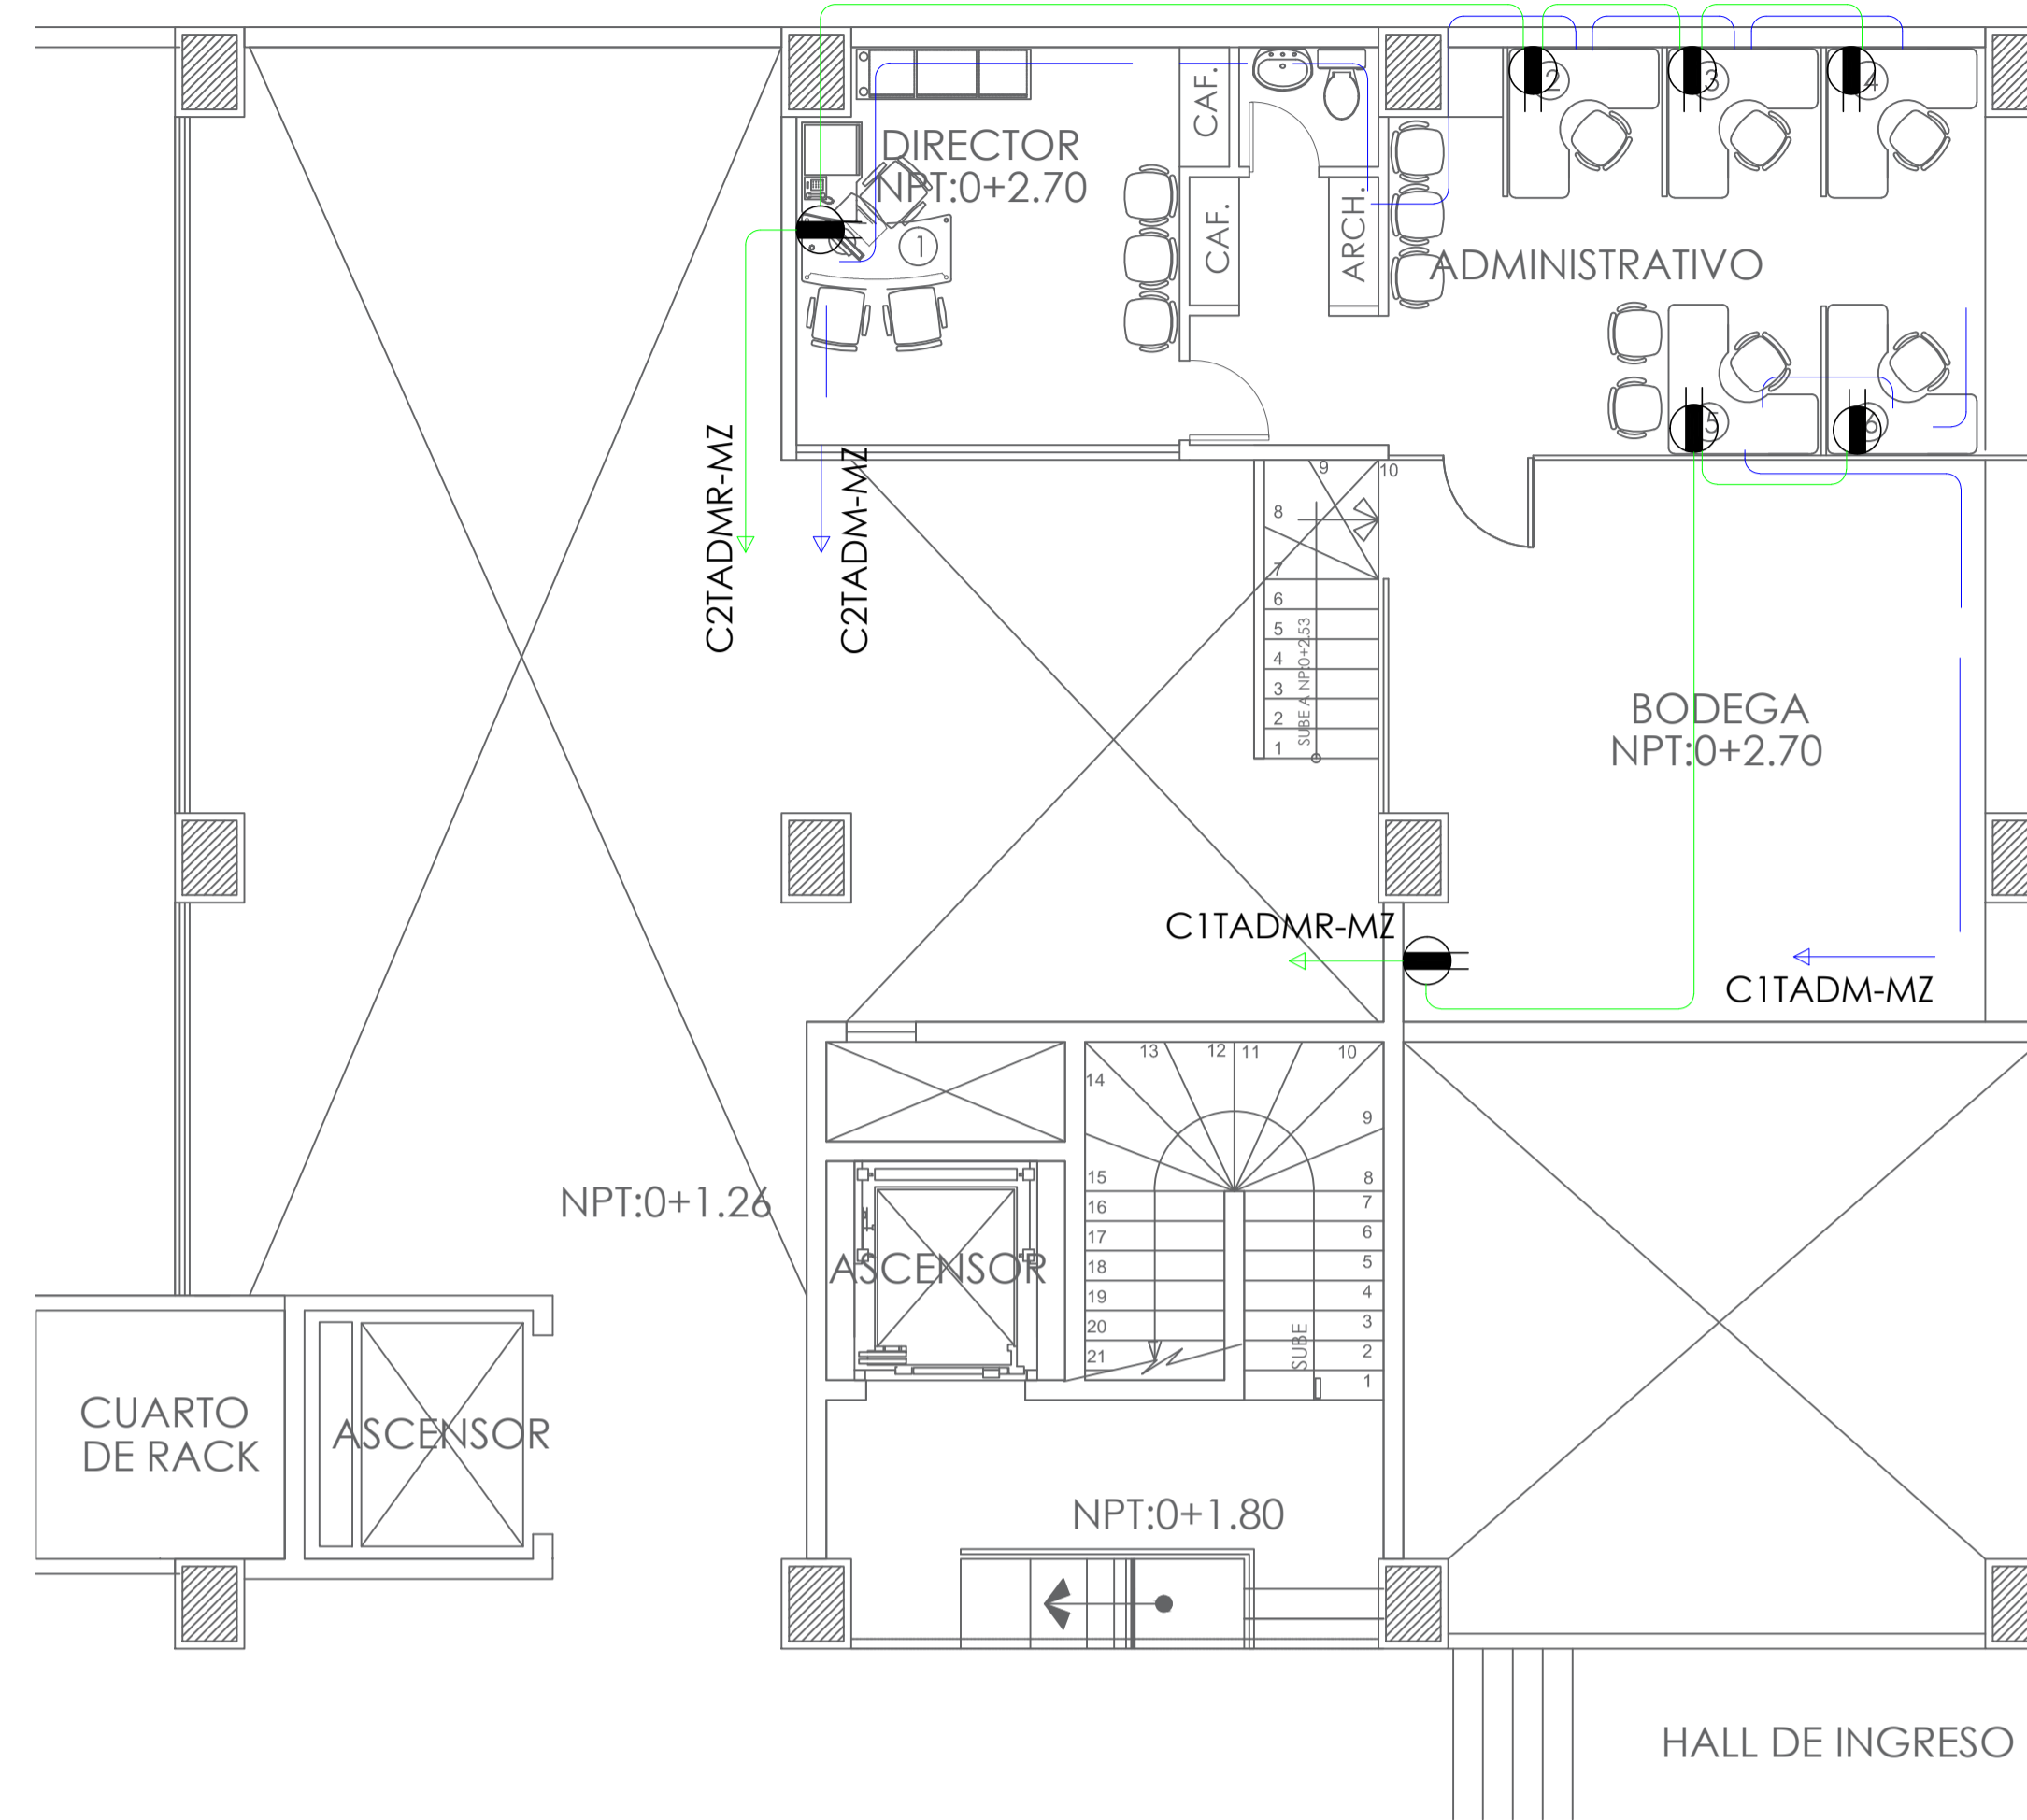

PLANTA MEZANINE LADO CALLE 9 DE OCTUBRE
ESCALA 1:100

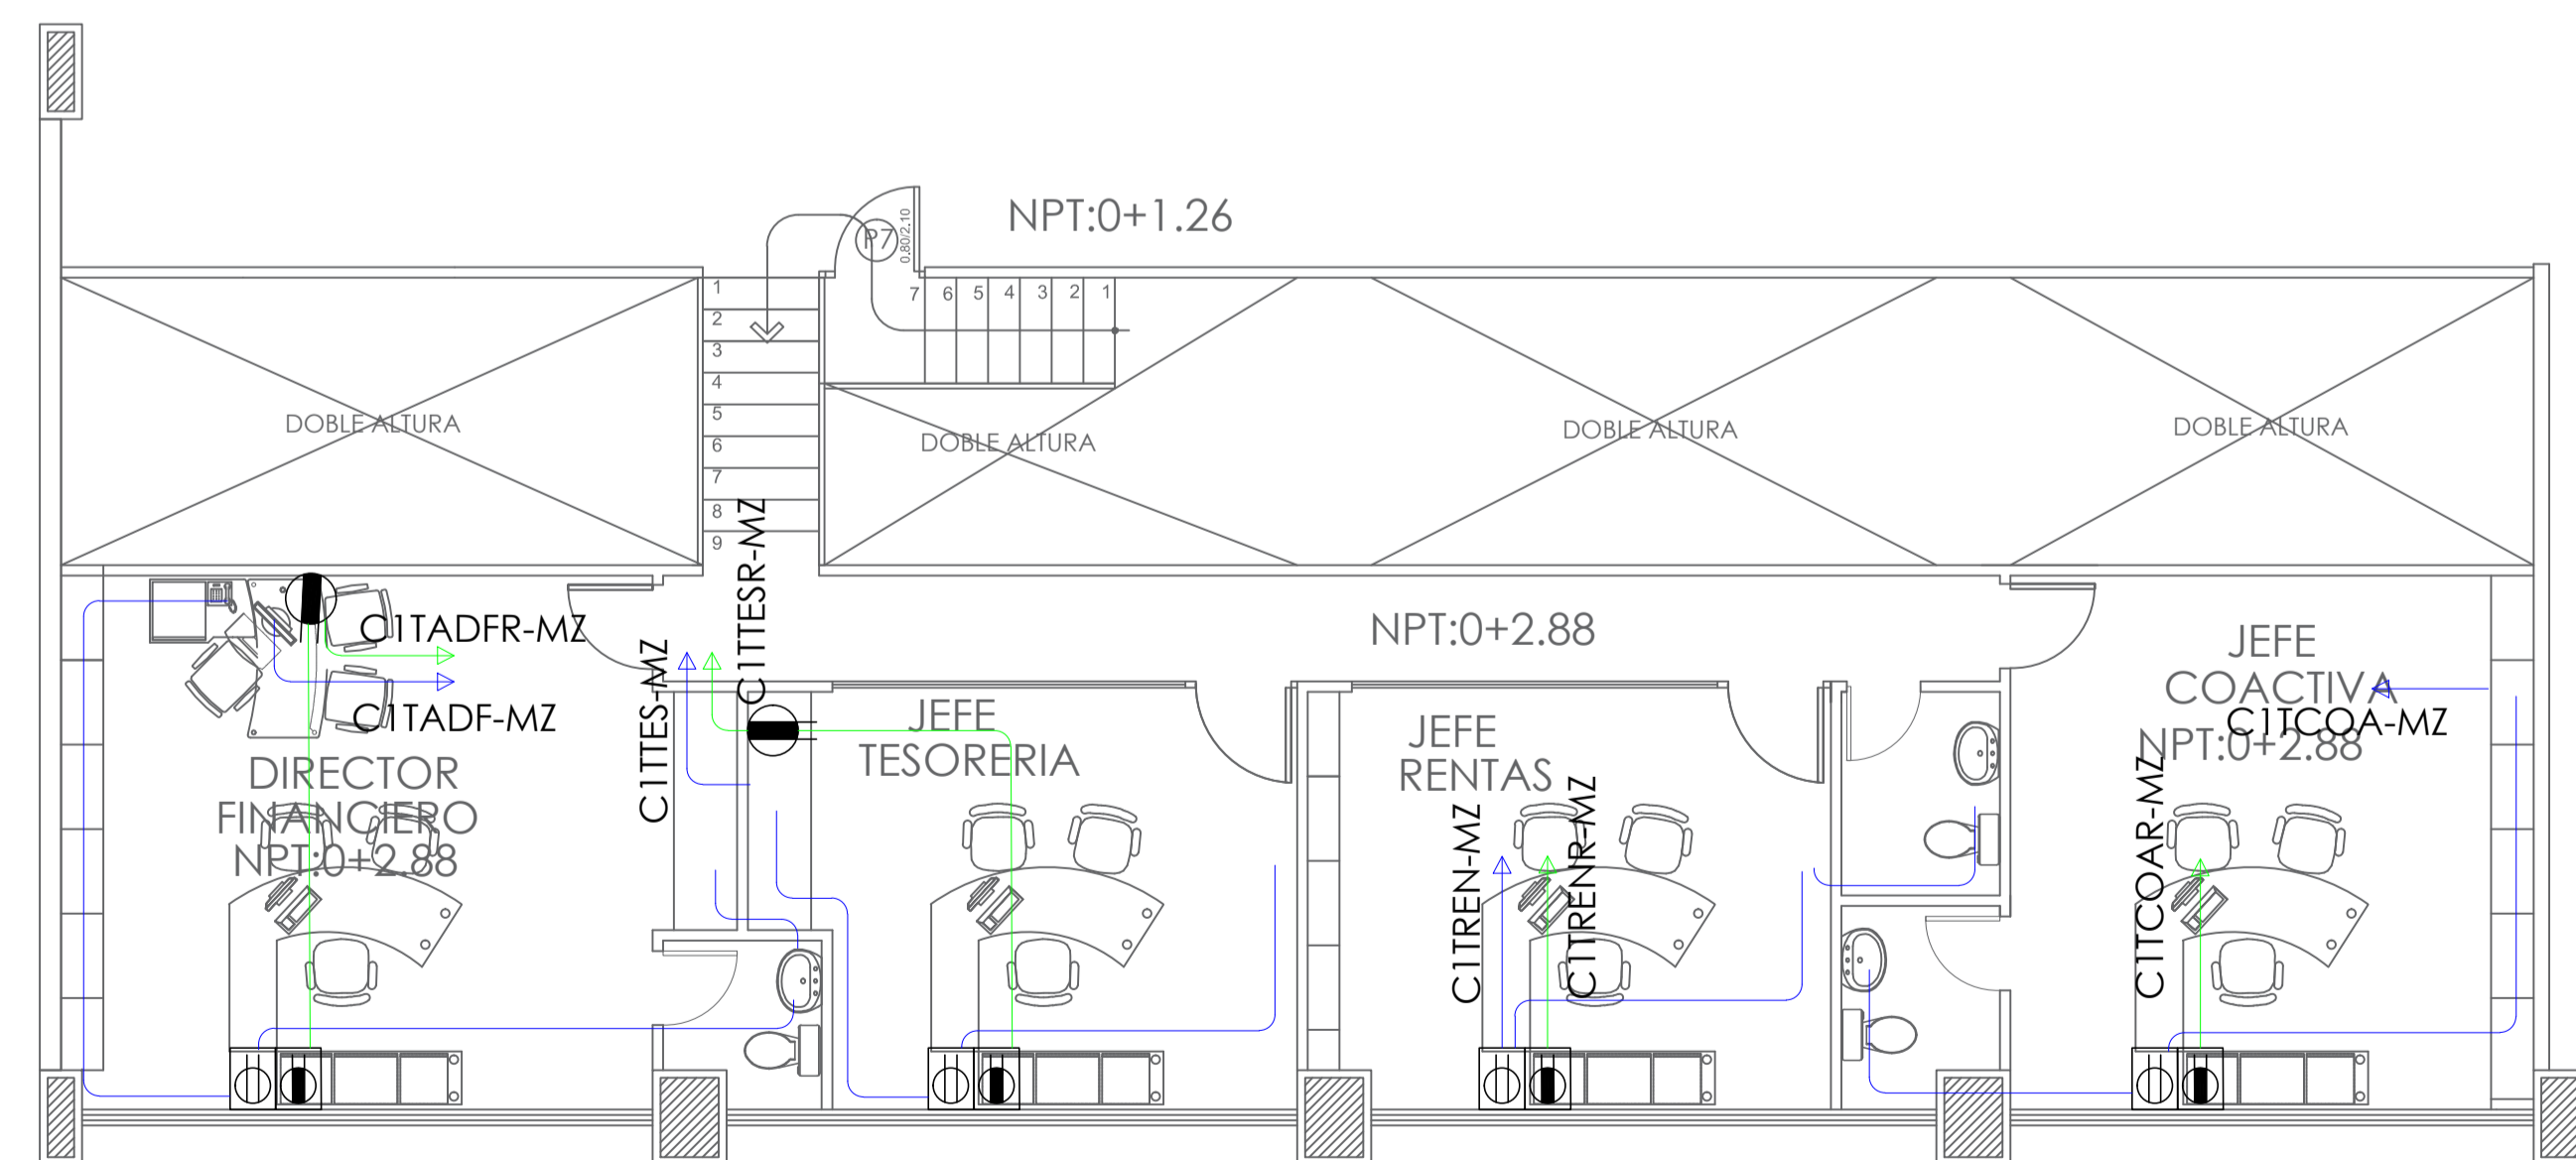

PLANTA MEZANINE LADO CALLE BOLIVAR
ESCALA 1:100

CANT	SIMBOLOGÍA	
	Saída de tomacorriente regulada 120V bajo piso	
	Saída de tomacorriente pared REGULADA 120V	
	Punto de tomacorriente para Biométrico	
	Saída tomacorriente 115 especial	
	Saída tomacorriente 115V alto para TV o RACK sistema	
	Tubería EMT 1/2 que contiene 2 cables N° 12 THHN AWG para la fase, neutro y #14THN AWG tierra Piso	
	UPS	
	Subtablero de fuerza regulada	
	Canaleta eléctrica tipo escalerilla 40X15cm instalada en techo	
	Punchado a canaleta de piso	
	Punchado a canaleta techo	



DIRECCIÓN DE GESTIÓN PLANIFICACIÓN
GOBIERNO AUTÓNOMO DESCENTRALIZADO DEL CANTÓN ESMERALDAS

UNIDAD DE PROYECTOS

ING. LUCÍA SOSA ROBINZÓN
ADMINISTRACIÓN 2019-2023

ELABORADO POR:

TÉCNICO DE PLANIFICACIÓN
ING. LIZARDO SEGURA MEDRANDA

REVISADO POR:

JEFA DE ÁREA DE PROYECTOS
ARQ. NELLY CARVACHE Z

APROBADO POR:

DIRECTOR DE GESTIÓN DE PLANIFICACIÓN
ARQ. WILLIAM PALACIOS SANTANA

PROYECTO:
"REMEDIACIÓN DEL EDIFICIO PRINCIPAL DEL GOBIERNO AUTÓNOMO DESCENTRALIZADO MUNICIPAL DEL CANTÓN ESMERALDAS Y EL PARQUE CENTRAL 20 DE MARZO"

CONTENIDO:
MEZANINES / SUBSUELO FUERZA

OBSERVACIONES:
PLANOS RELACIONADOS; PLANOS ARQUITECTONICOS