



MEZANINE: ARCHIVO CENTRAL / CONTABILIDAD
ESCALA 1:100

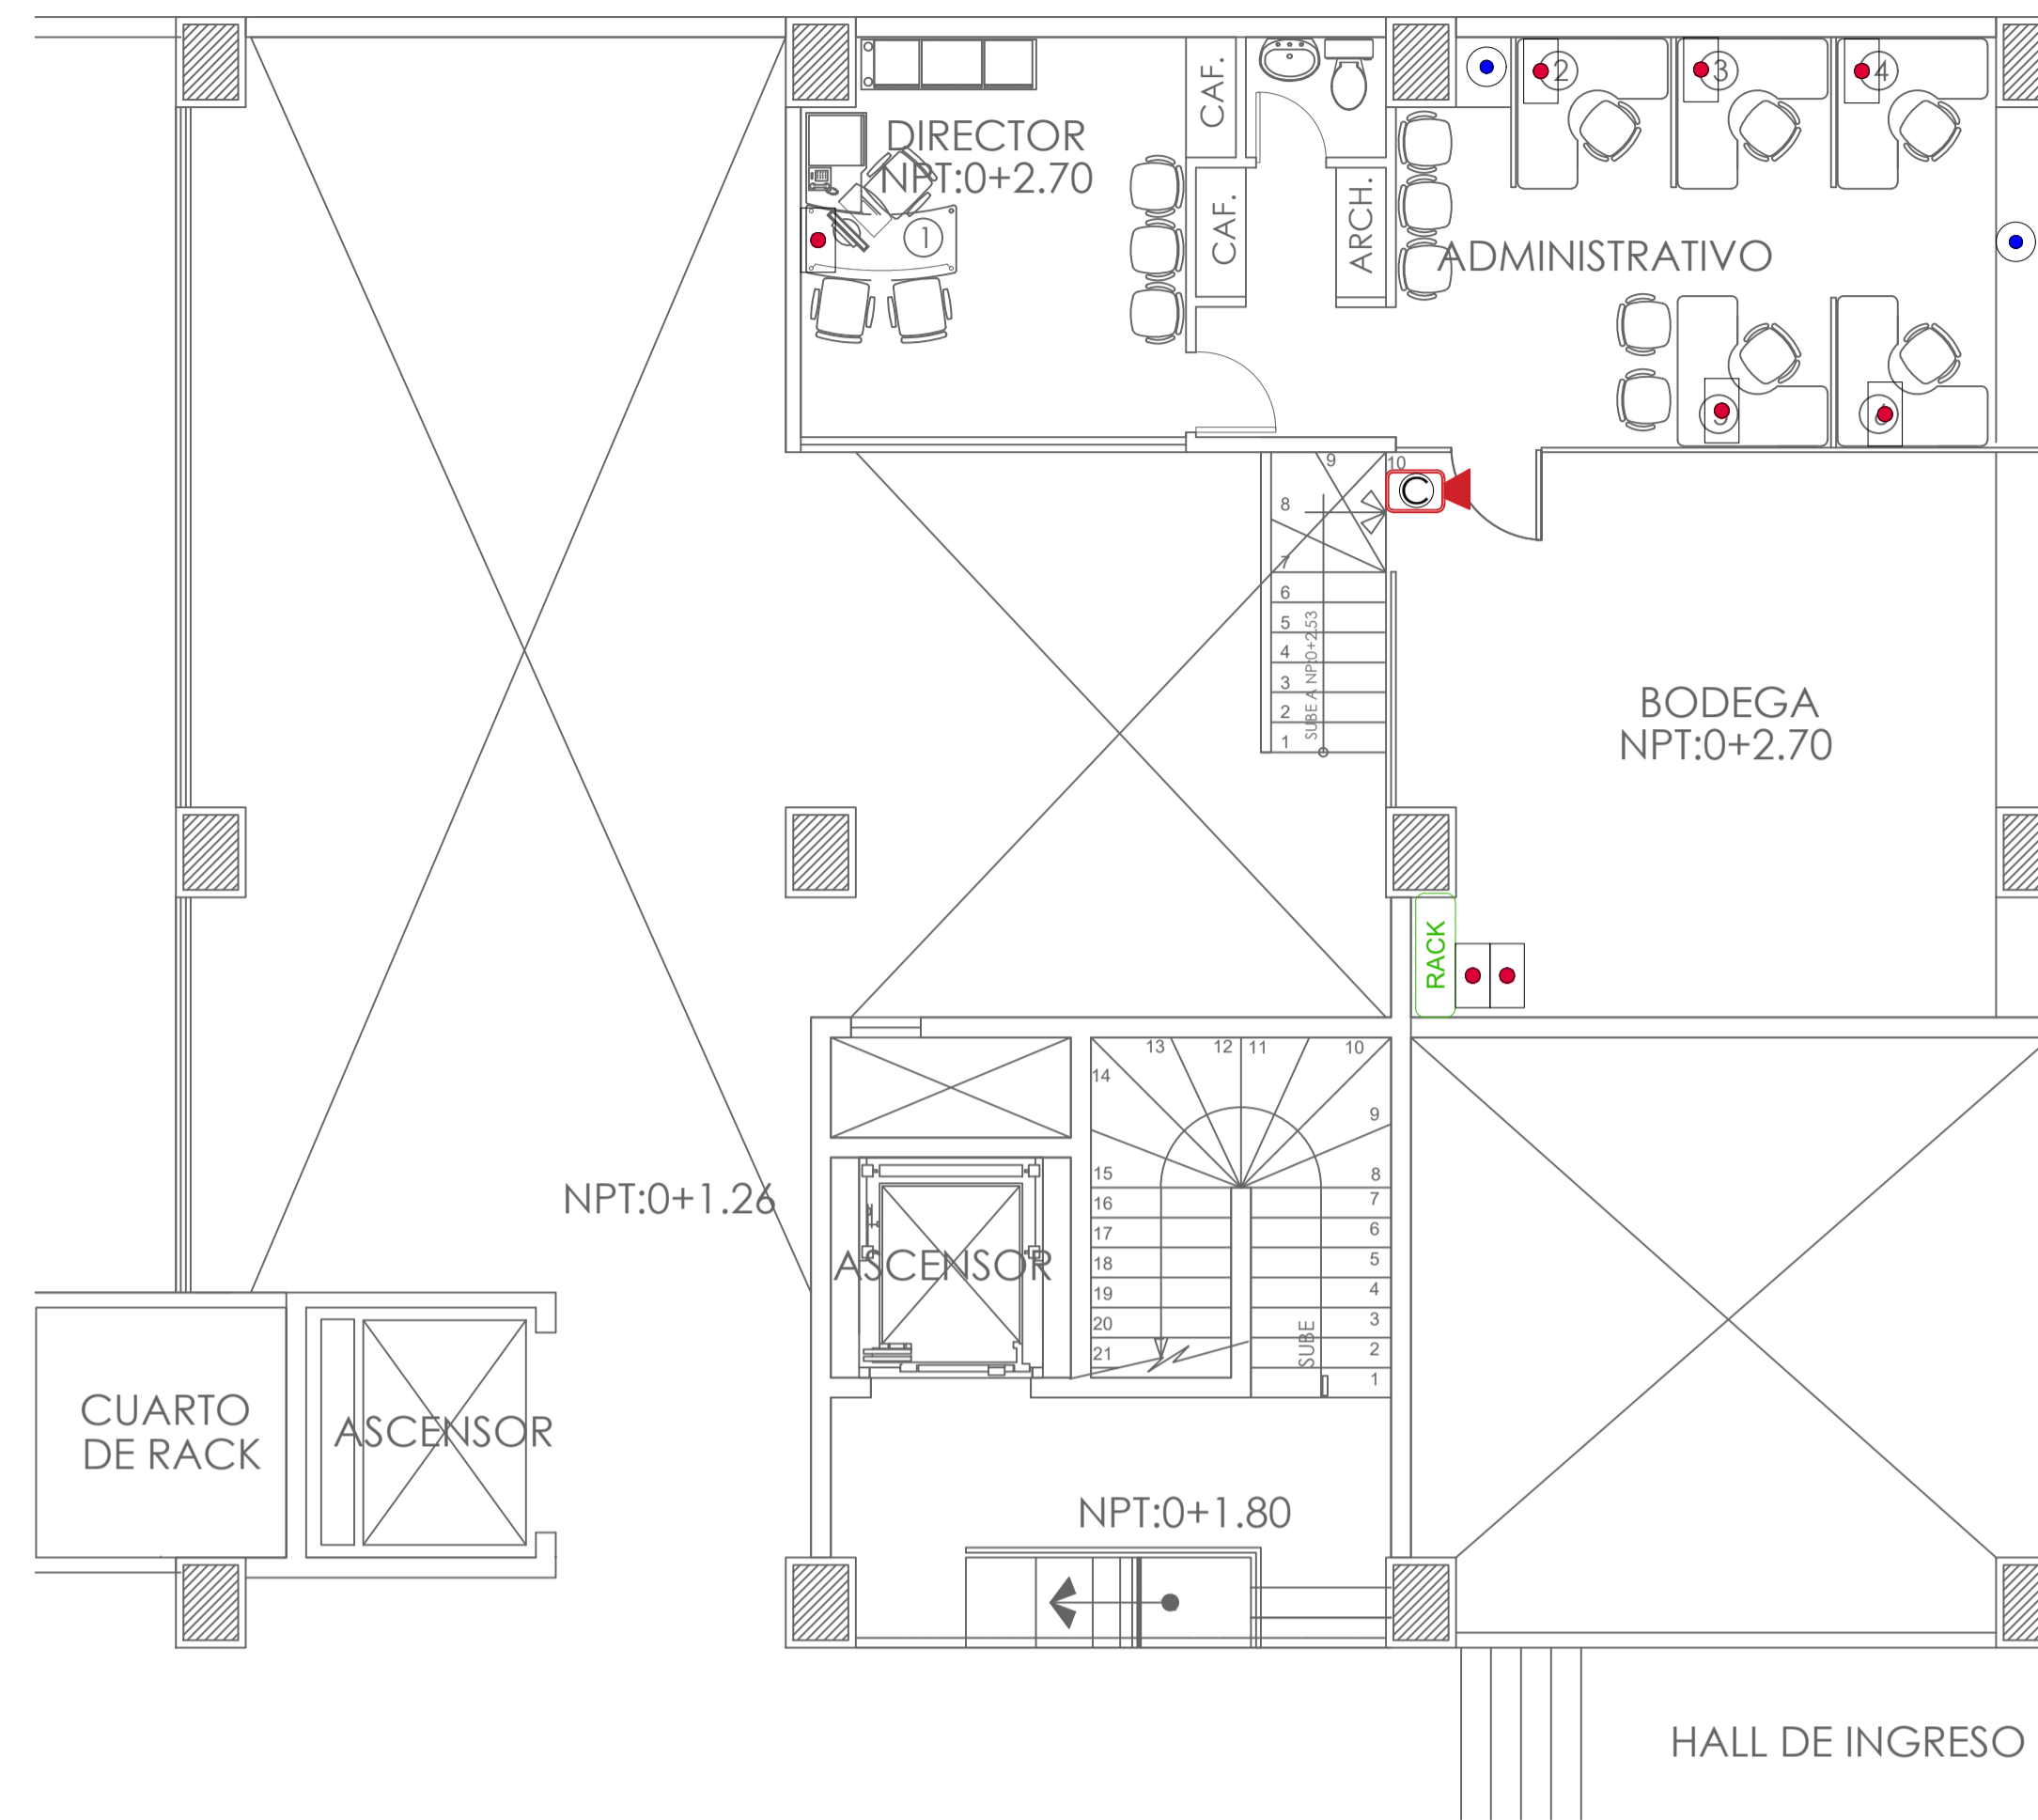

PLANTA MEZANINE LADO CALLE 9 DE OCTUBRE
ESCALA 1:100

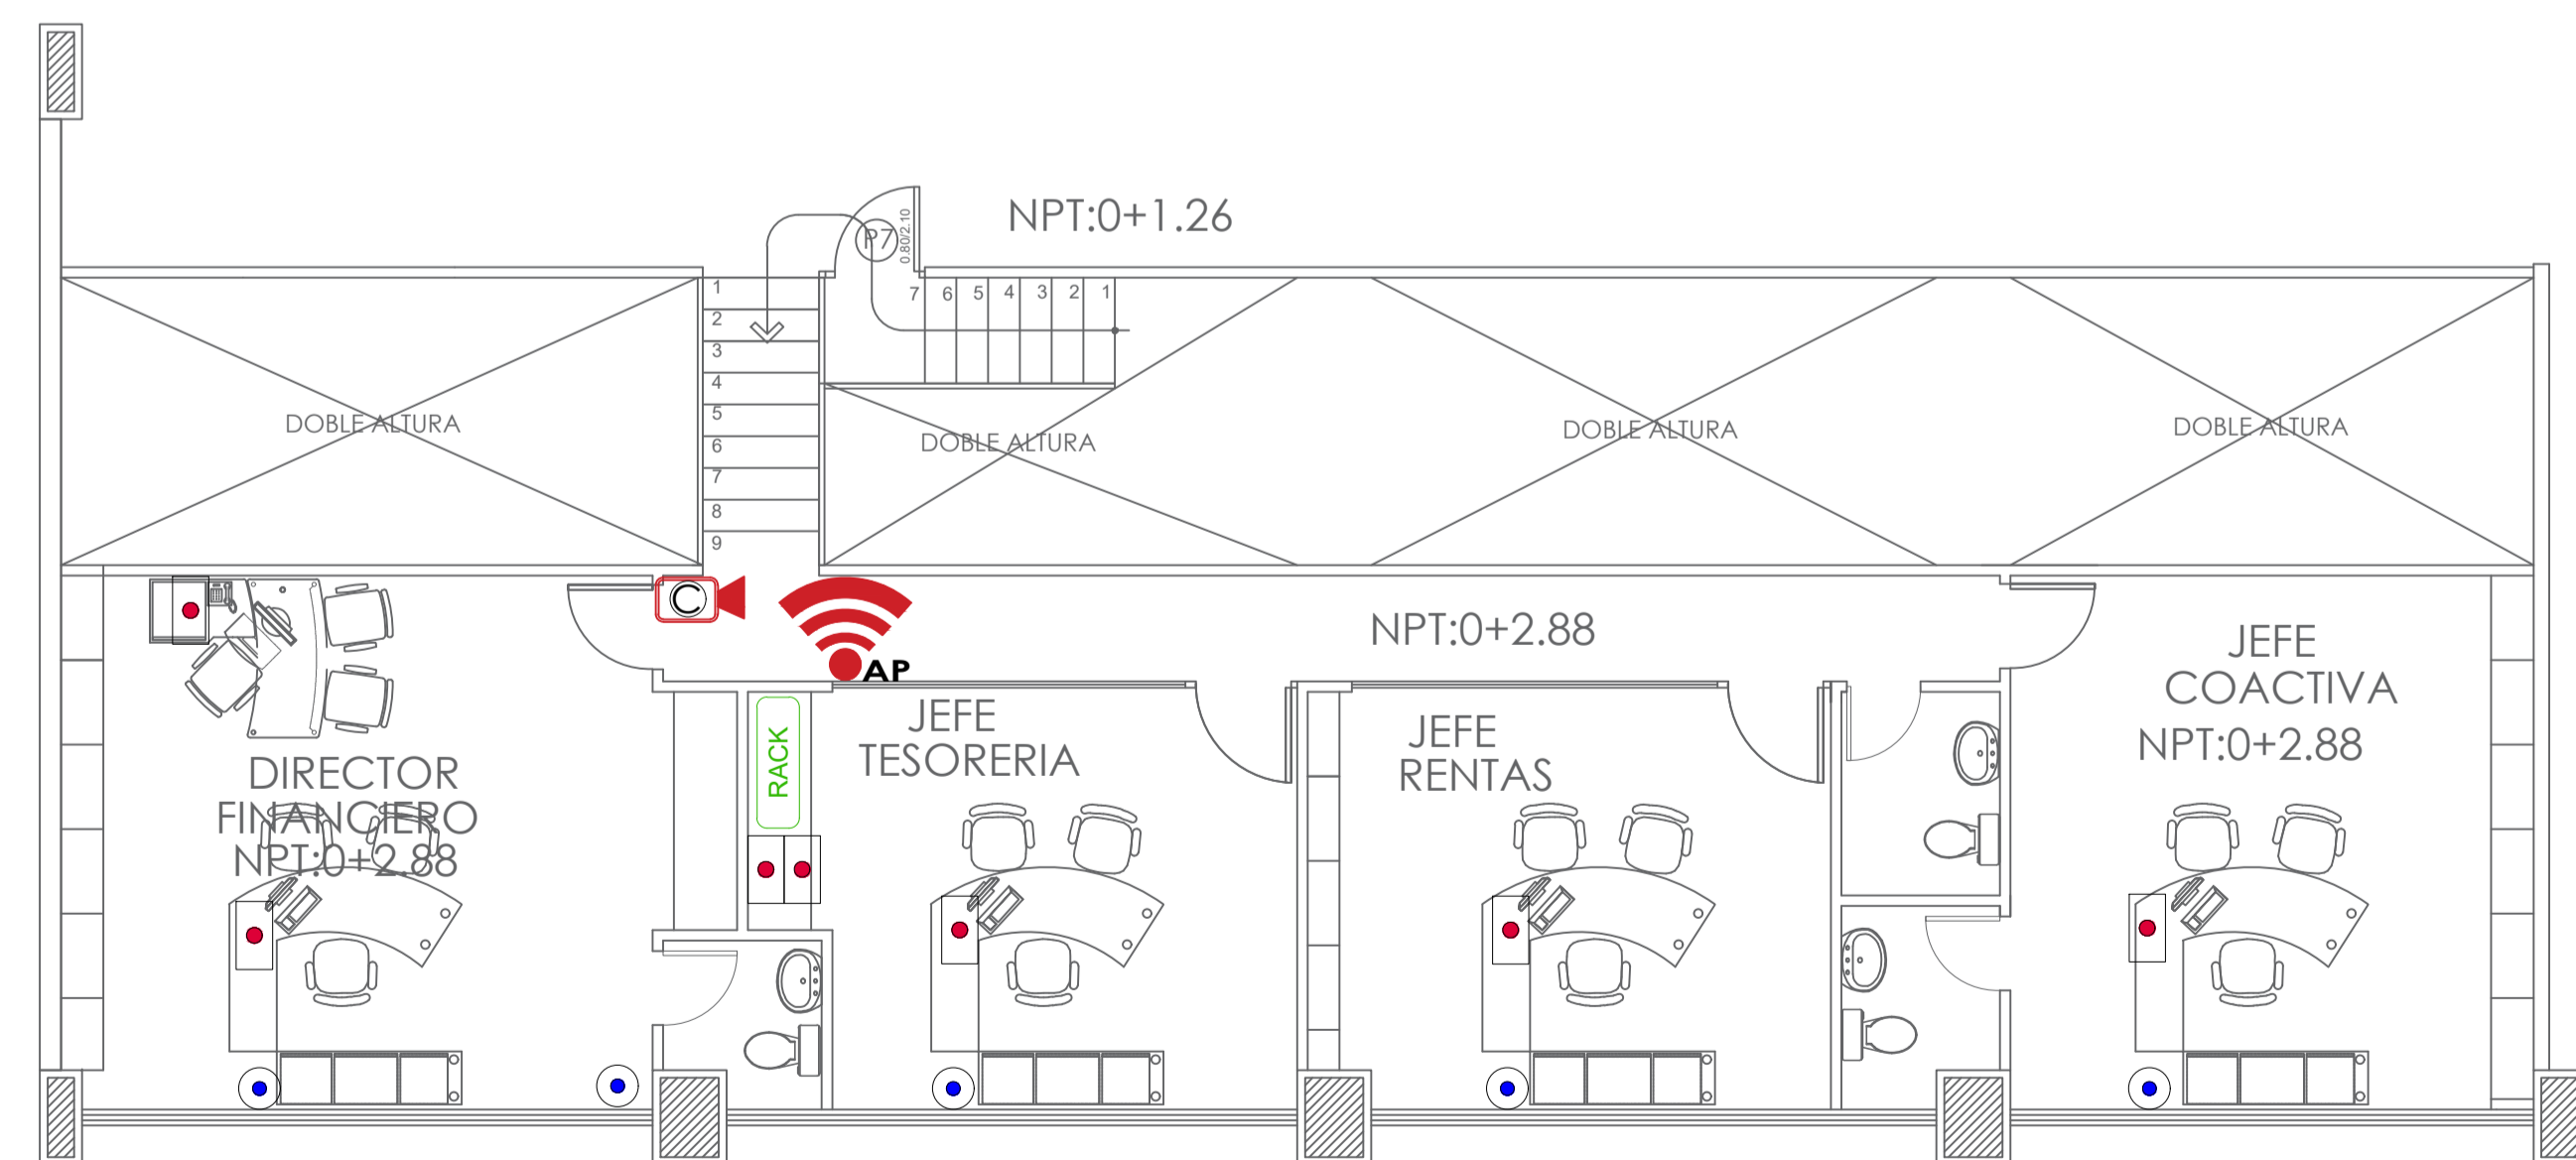

PLANTA MEZANINE LADO CALLE BOLIVAR
ESCALA 1:100

| | |
|--|----|
| VOZ, DATOS Y TELEFONIA | 38 |
| WIFI - ACCESS WIFI | 2 |
| CAMARAS DE SEGURIDAD | 3 |
| RACK PRINCIPAL | - |
| RACK SECUNDARIO | 3 |
| SWITCH POE PARA VOZ, DATOS Y TELEFONIA | 2 |
| SWITCH PPOE PARA CAMARAS DE SEGURIDAD | 1 |

| SIMBOLOGÍA | |
|------------|--|
| | PUNTO SIMPLE PARA VOZ Y DATOS |
| | PUNTO SIMPLE PARA DATOS (EXTRA) |
| | CAJA DE REVISION |
| | PUNTO DE DATOS SIMPLE EN TECHO PARA CÁMARA DE VIGILANCIA |
| | PUNTO DE DATOS SIMPLE PARA PUNTO DE ACCESO WIFI |
| | RACK DE PISO |
| | RACK SECUNDARIO |
| | CABLE UTP CAT6 EN TUBERÍA EMT (INSTALACIÓN EN TECHO) |
| | CABLE UTP CAT6 EN TUBERÍA EMT (INSTALACIÓN EN PISO) |

D: DATO
V: VOZ
A: LADO A
B: LADO B
C: LADO C

D-P5-RA-01-01
NÚMERO DE PUERTO (NÚMERO DE PATCH PANEL)
UBICACIÓN DEL RACK (PISO DEL PUNTO DE RED)
TIPO DE INFORMACIÓN



DIRECCIÓN DE GESTIÓN PLANIFICACIÓN
GOBIERNO AUTÓNOMO DESCENTRALIZADO DEL CANTÓN ESMERALDAS

UNIDAD DE PROYECTOS

ING. LUCÍA SOSA ROBINZÓN
ADMINISTRACIÓN 2019-2023

DIBUJADO POR:

TÉCNICO DE PLANIFICACIÓN
ARQ. GABRIEL BALLESTEROS SANTOS

REVISADO POR:

TÉCNICO EN SISTEMAS / VOZ Y DATOS
ING. HOLGER MOSQUERA

ELABORADO POR:

TÉCNICO EN SISTEMAS / CCTV
ING. FRANCIS GARCÍA SAGOTO

APROBADO POR:

DIRECTOR DE GESTIÓN DE PLANIFICACIÓN
ARQ. WILLIAM PALACIOS SANTANA

APROBADO POR:

DIRECTOR DE SISTEMAS
ING. DAVID RODRÍGUEZ GADMCE

PROYECTO:
"REMEDIACIÓN DEL EDIFICIO PRINCIPAL DEL GOBIERNO AUTÓNOMO DESCENTRALIZADO MUNICIPAL DEL CANTÓN ESMERALDAS Y EL PARQUE CENTRAL 20 DE MARZO"

CONTENIDO:
**MEZZANINES / SUBSUELO
VOZ Y DATOS**

OBSERVACIONES:
PLANOS RELACIONADOS: PLANOS ARQUITECTONICOS

INGENIERIA ELECTRONICA
ESCALA: INDICADA
FECHA: AGO/2020
No. DE LÁMINA:
VD6
D E 6