

PROYECTO:
MEJORAMIENTO Y AMPLIACIÓN DEL SISTEMA REGIONAL DE AGUA POTABLE DE ESMERALDAS Y SU ZONA DE INFLUENCIA, EN LA PROVINCIA DE ESMERALDAS, ESMERALDAS - ECUADOR

TÍTULO DEL PLANO:
PRESENTACIÓN DE PLANOS Y ELABORACIÓN DE DETALLES PARA LA DISTRIBUCIÓN DE AGUA POTABLE DE RIOVERDE-PALESTINA Y ROCAFUERTE

CONTIENE: **CENTROS DE RESERVA CABUYAL**
 CAPACIDAD: 500 m³

UBICACIÓN:

SIMBOLOGÍA

REVISADO:
ING. ARTURO NIETO


APROBADO:
ING. RODRIGO CARPIO

REVISIONES:


Nº	POR	FECHA	APROBADO	EMITIDO PARA

ESCALA: **INDICADAS**


DIBUJO:	NOMBRE ARCHIVO CAD: 11-14.TANQUE RESERVA CABUYAL 500m3
FECHA: OCTUBRE - 2018	LÁMINA: 13

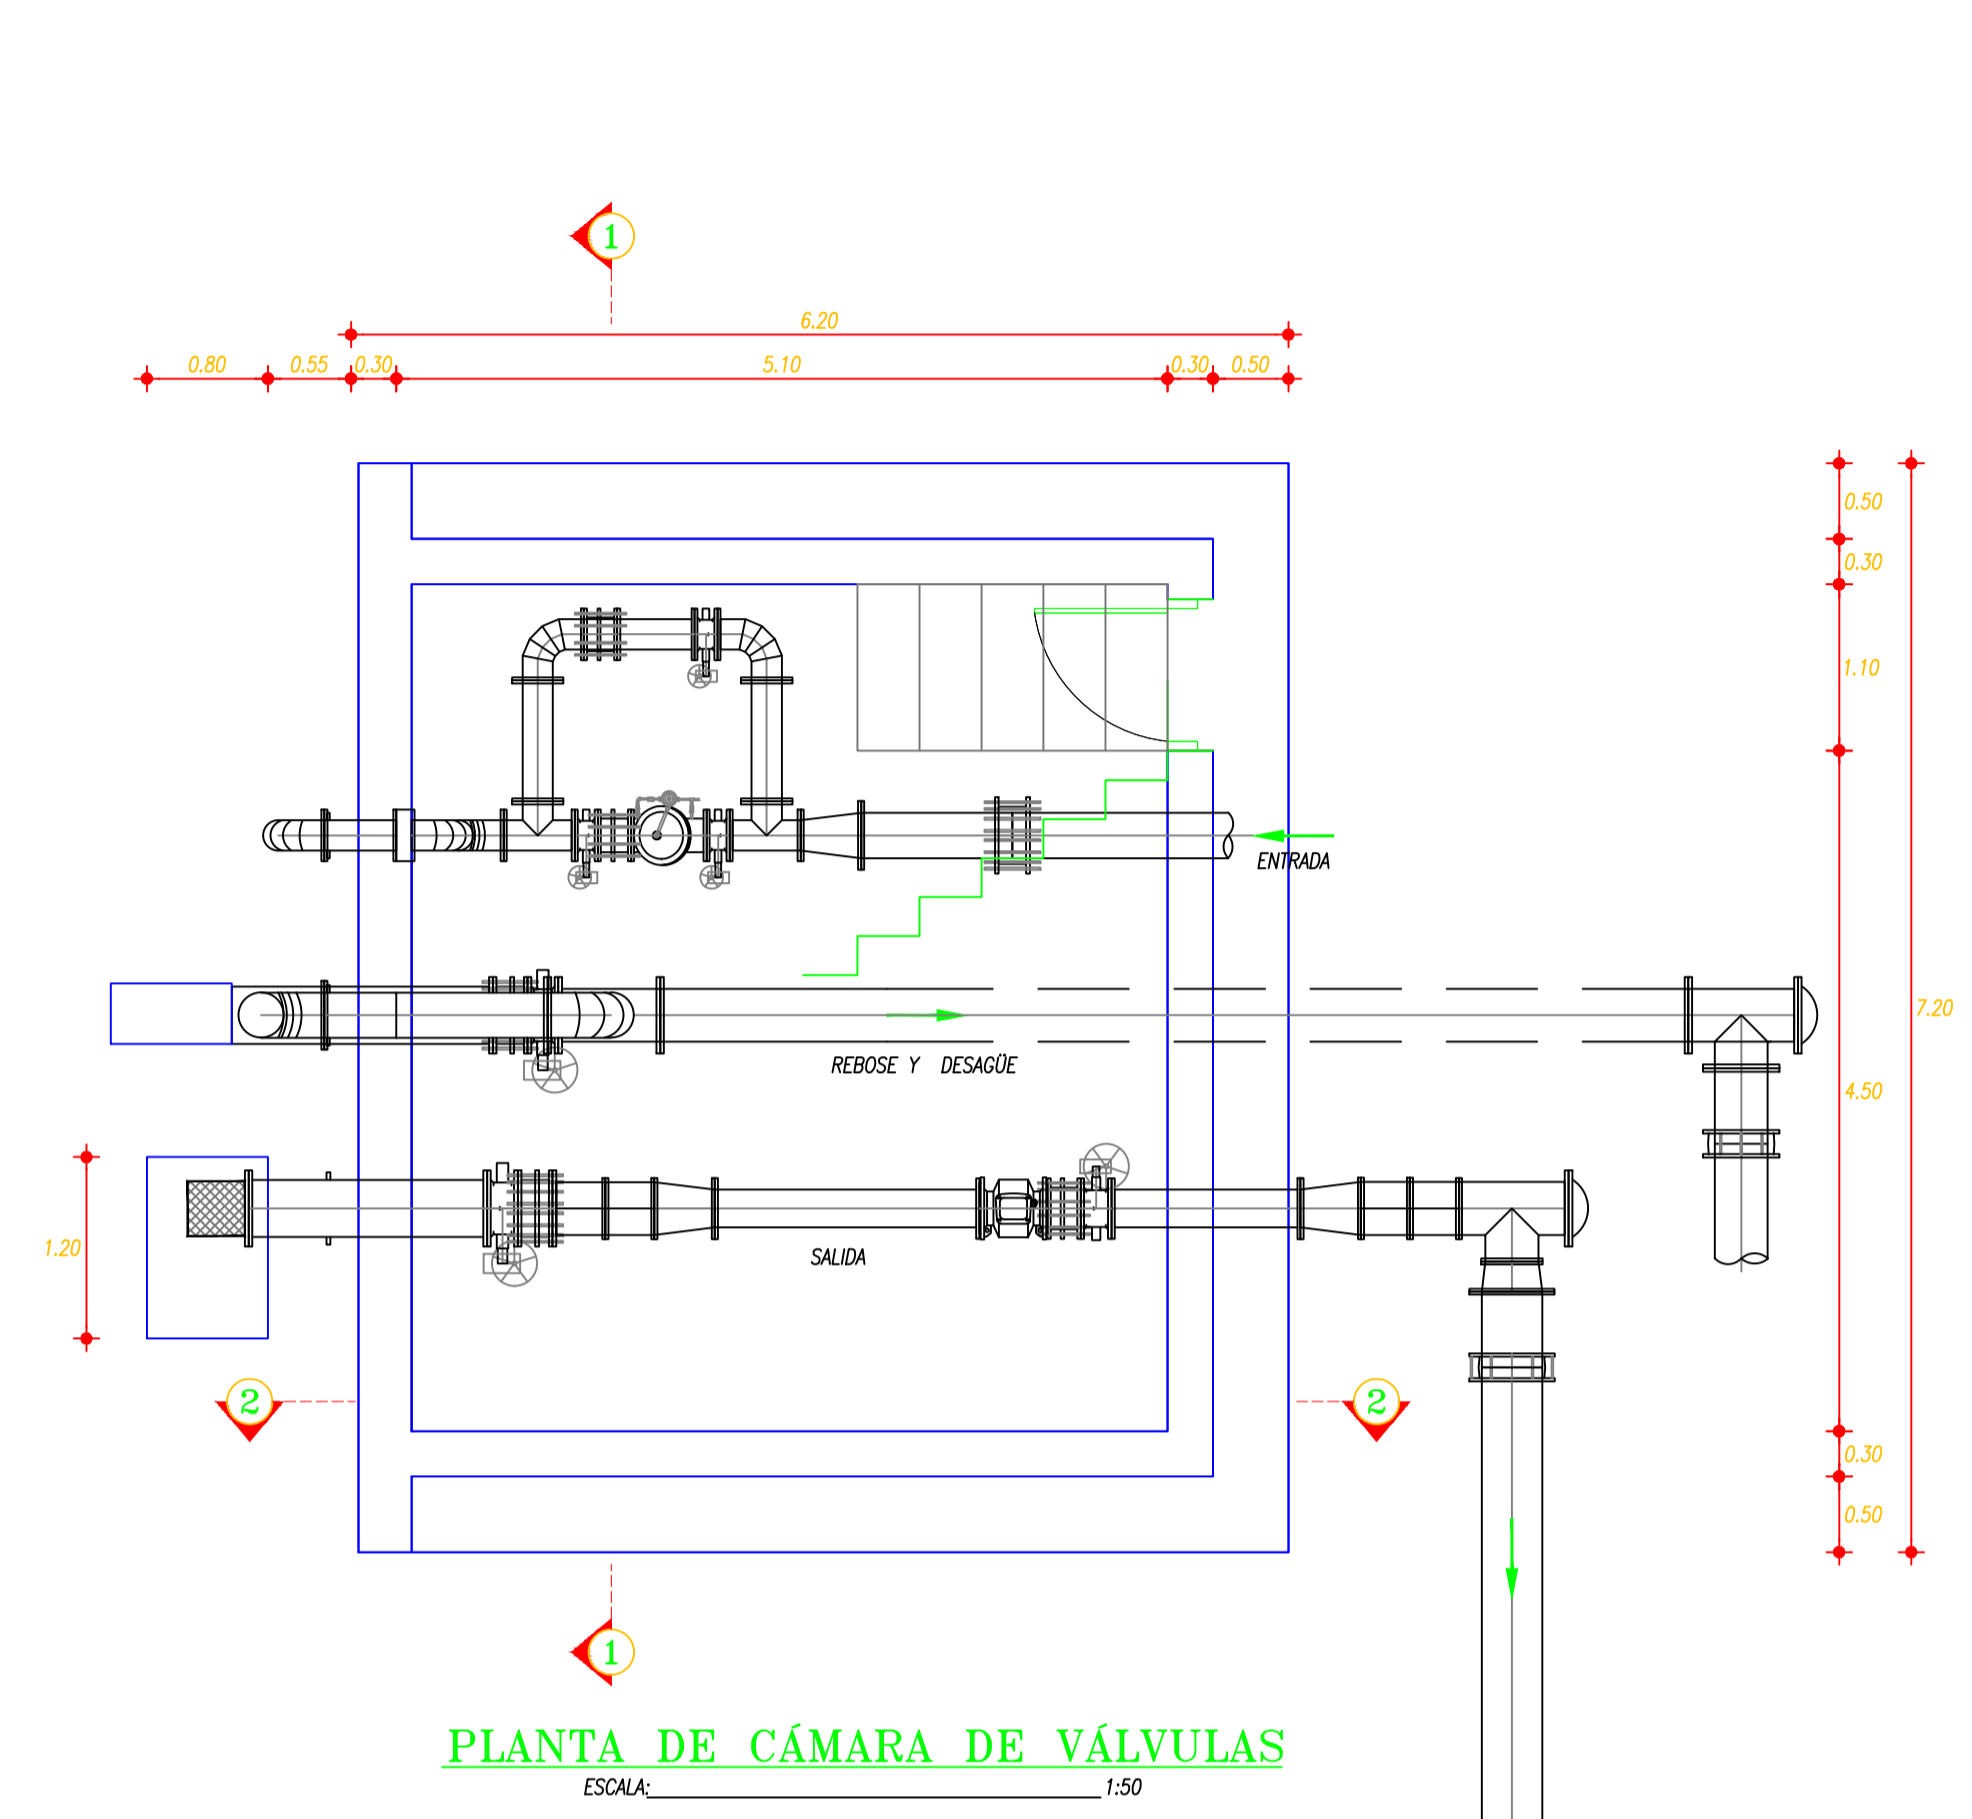


PLANTA DE CÁMARA DE VÁLVULAS
 ESCALA: 1:50

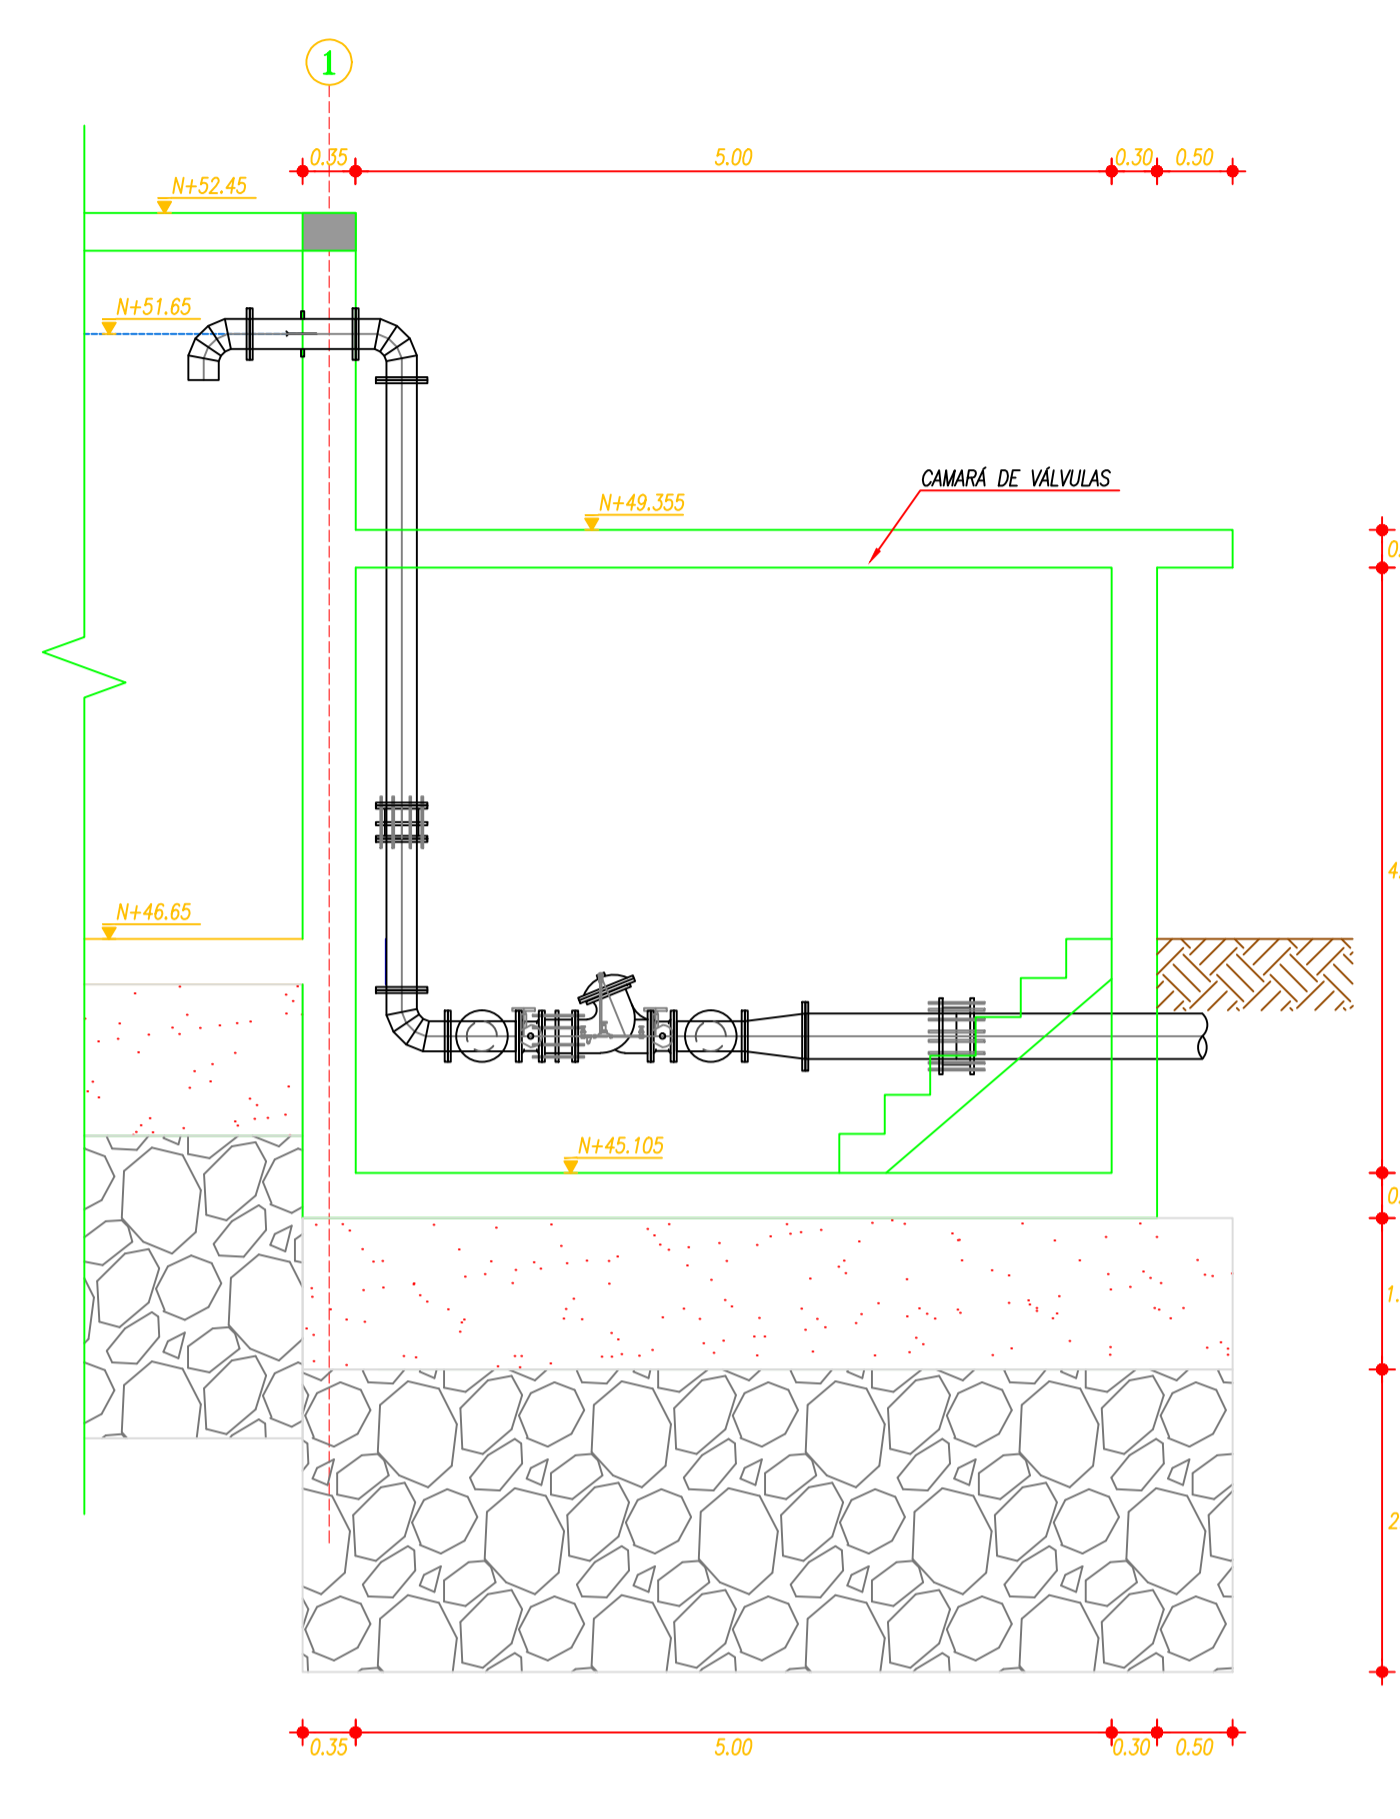


CÁMARA DE VÁLVULAS
 ESCALA: 1:50

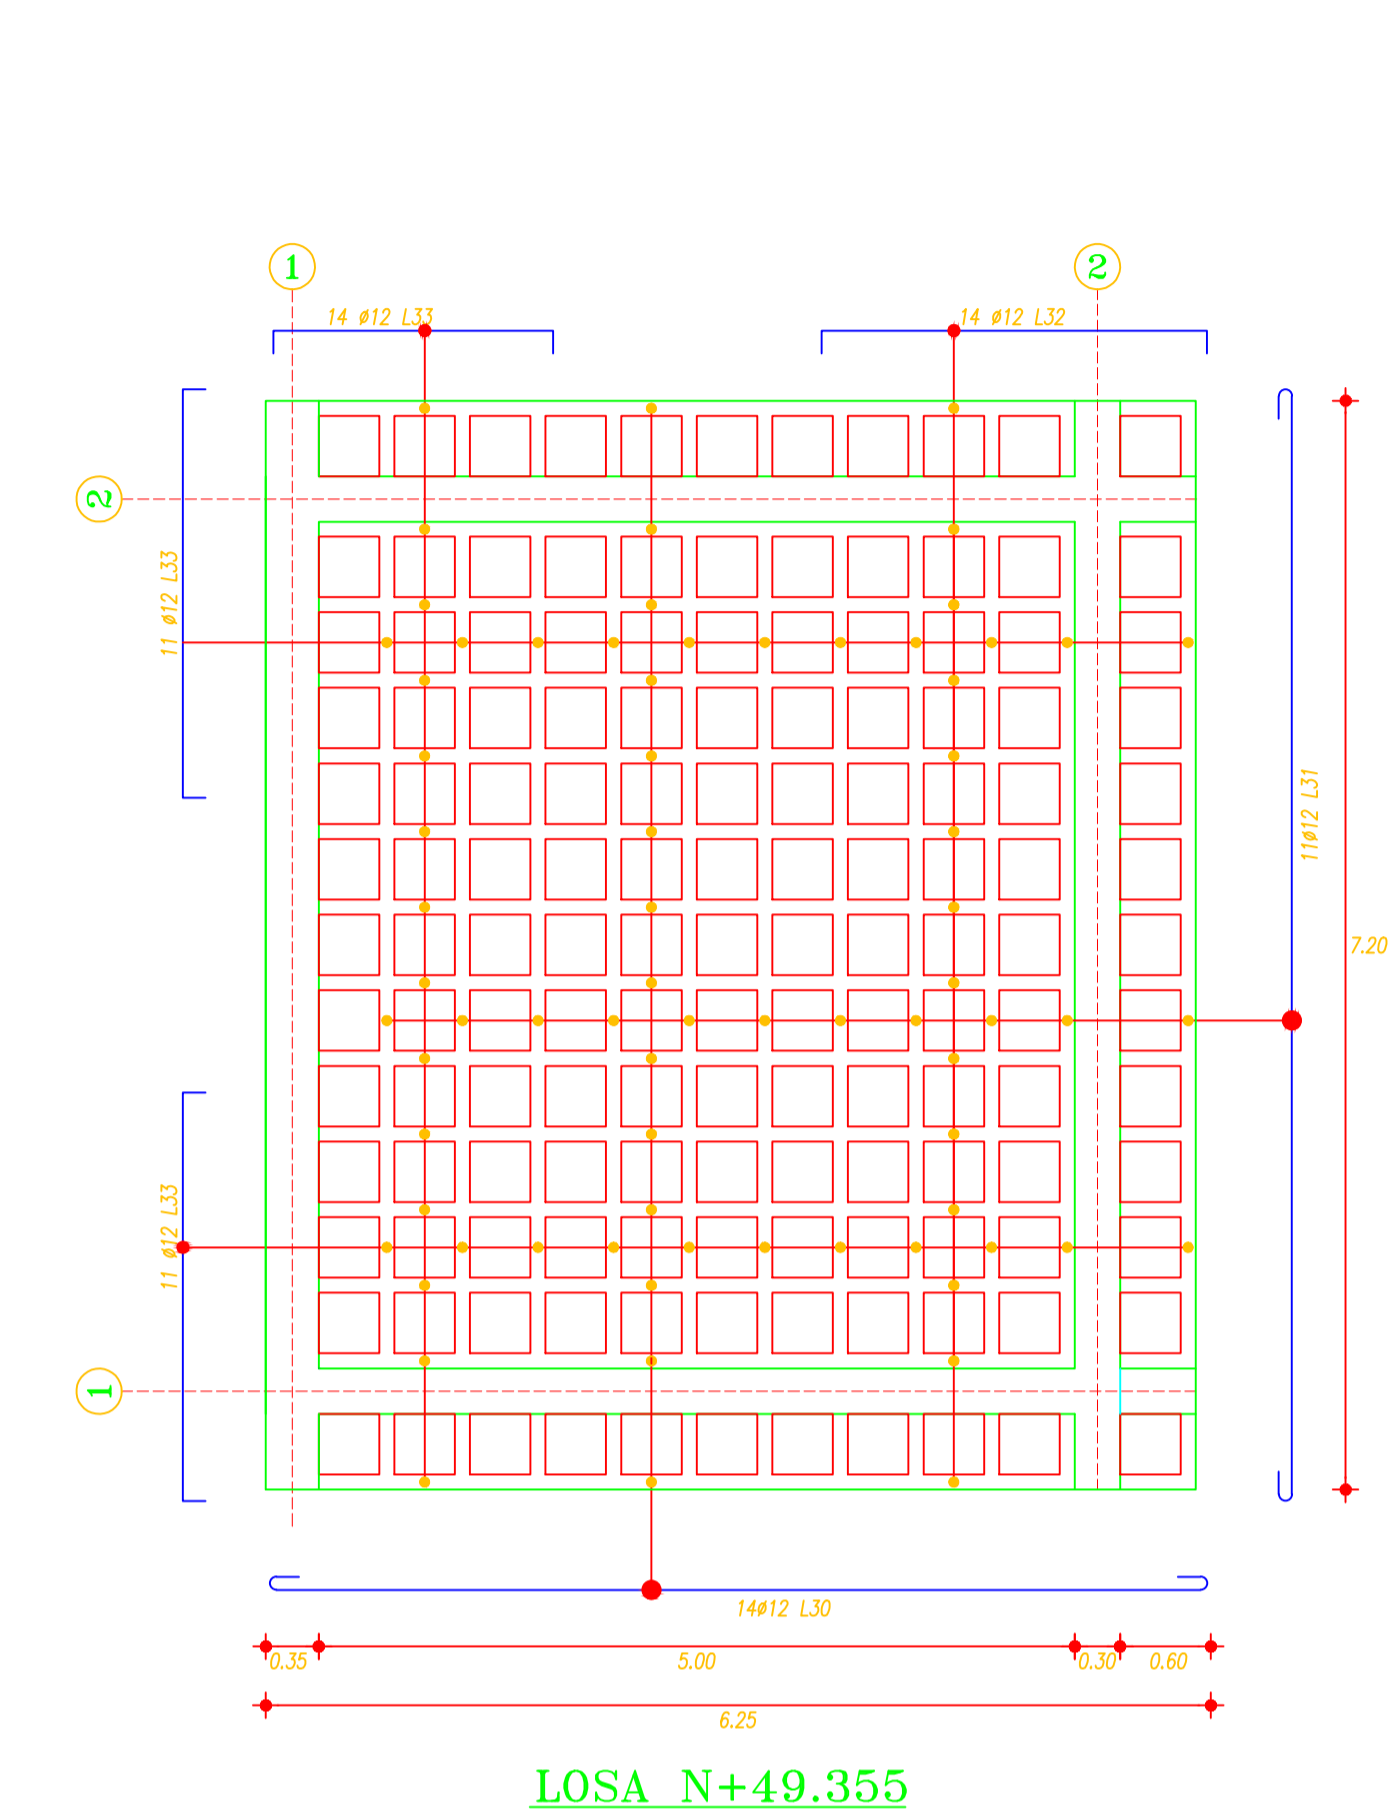


LOSA N+49.355
 ESCALA: 1:100

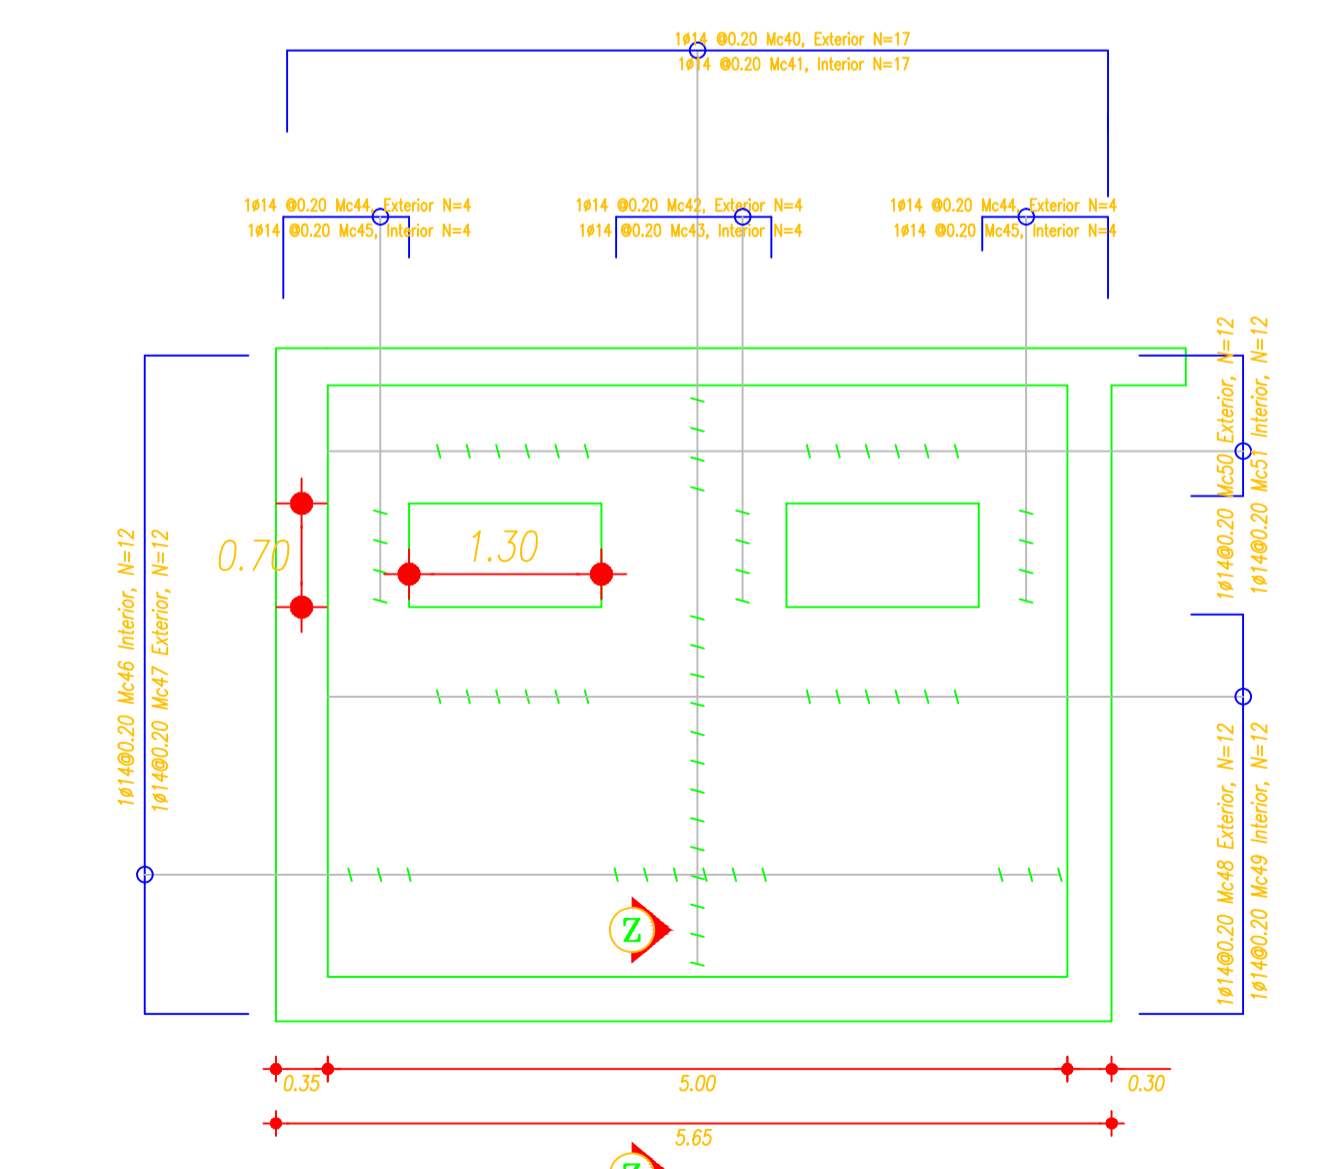

CORTE 2-2 ELEVACIÓN ARMADO PARED
 ESCALA: 1:50

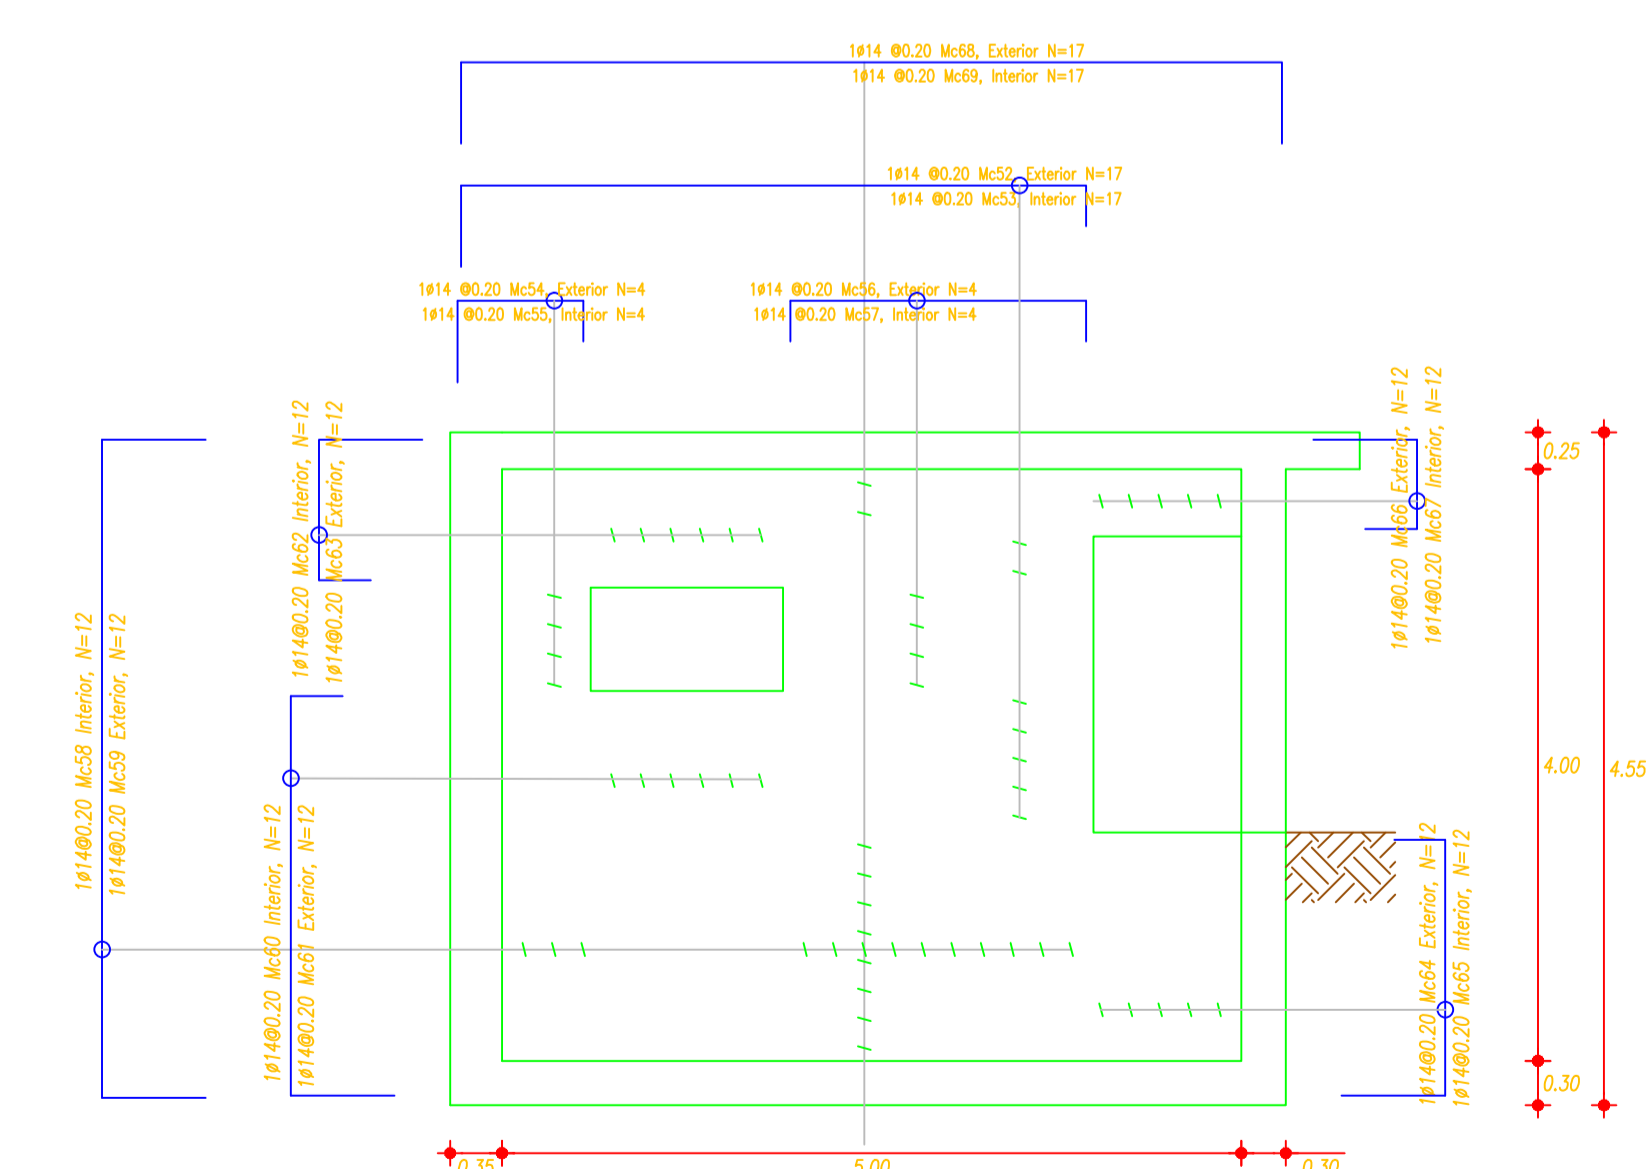

CORTE 1-1 ELEVACIÓN ARMADO PARED
 ESCALA: 1:50

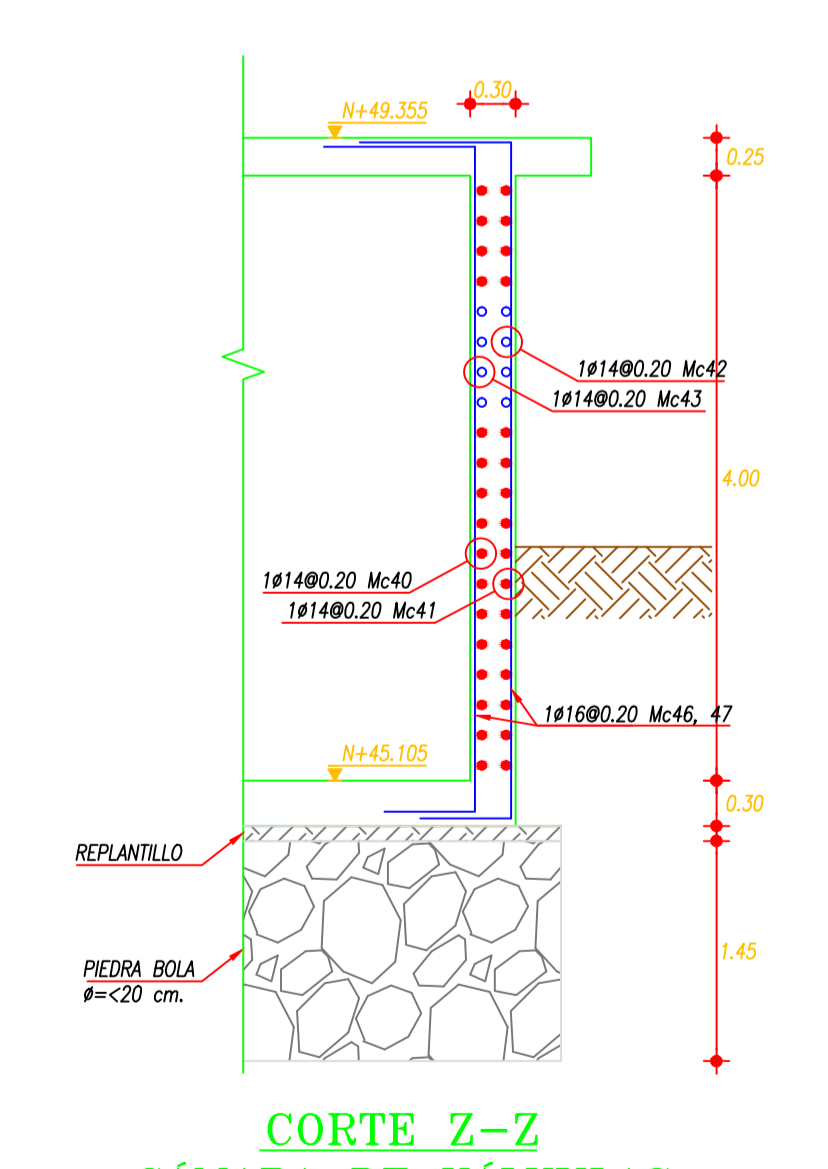

CORTE Z-Z CÁMARA DE VÁLVULAS
 ESCALA: 1:50