

PROYECTO:  
**MEJORAMIENTO Y AMPLIACIÓN DEL SISTEMA REGIONAL DE AGUA POTABLE DE ESMERALDAS Y SU ZONA DE INFLUENCIA, EN LA PROVINCIA DE ESMERALDAS, ESMERALDAS - ECUADOR**

TÍTULO DEL PLANO:  
**PRESENTACIÓN DE PLANOS Y ELABORACIÓN DE DETALLES PARA LA DISTRIBUCIÓN DE AGUA POTABLE DE RIOVERDE-PALESTINA Y ROCAFUERTE**

CONTIENE: **CENTROS DE RESERVA PEGUE CAPACIDAD: 500 m<sup>3</sup>**

UBICACIÓN:

SIMBOLOGÍA

REVISADO:  
 .....  
**ING. ARTURO NIETO**


APROBADO:  
 .....  
**ING. RODRIGO CARPIO**

REVISIONES:


Nº	POR	FECHA	APROBADO	EMITIDO PARA

ESCALA: **INDICADAS**


DIBUJO:	NOMBRE ARCHIVO CAD: 15-18 TANQUE RESERVA PEGUE 500m <sup>3</sup>
FECHA: <b>OCTUBRE - 2018</b>	LÁMINA: <b>17</b>

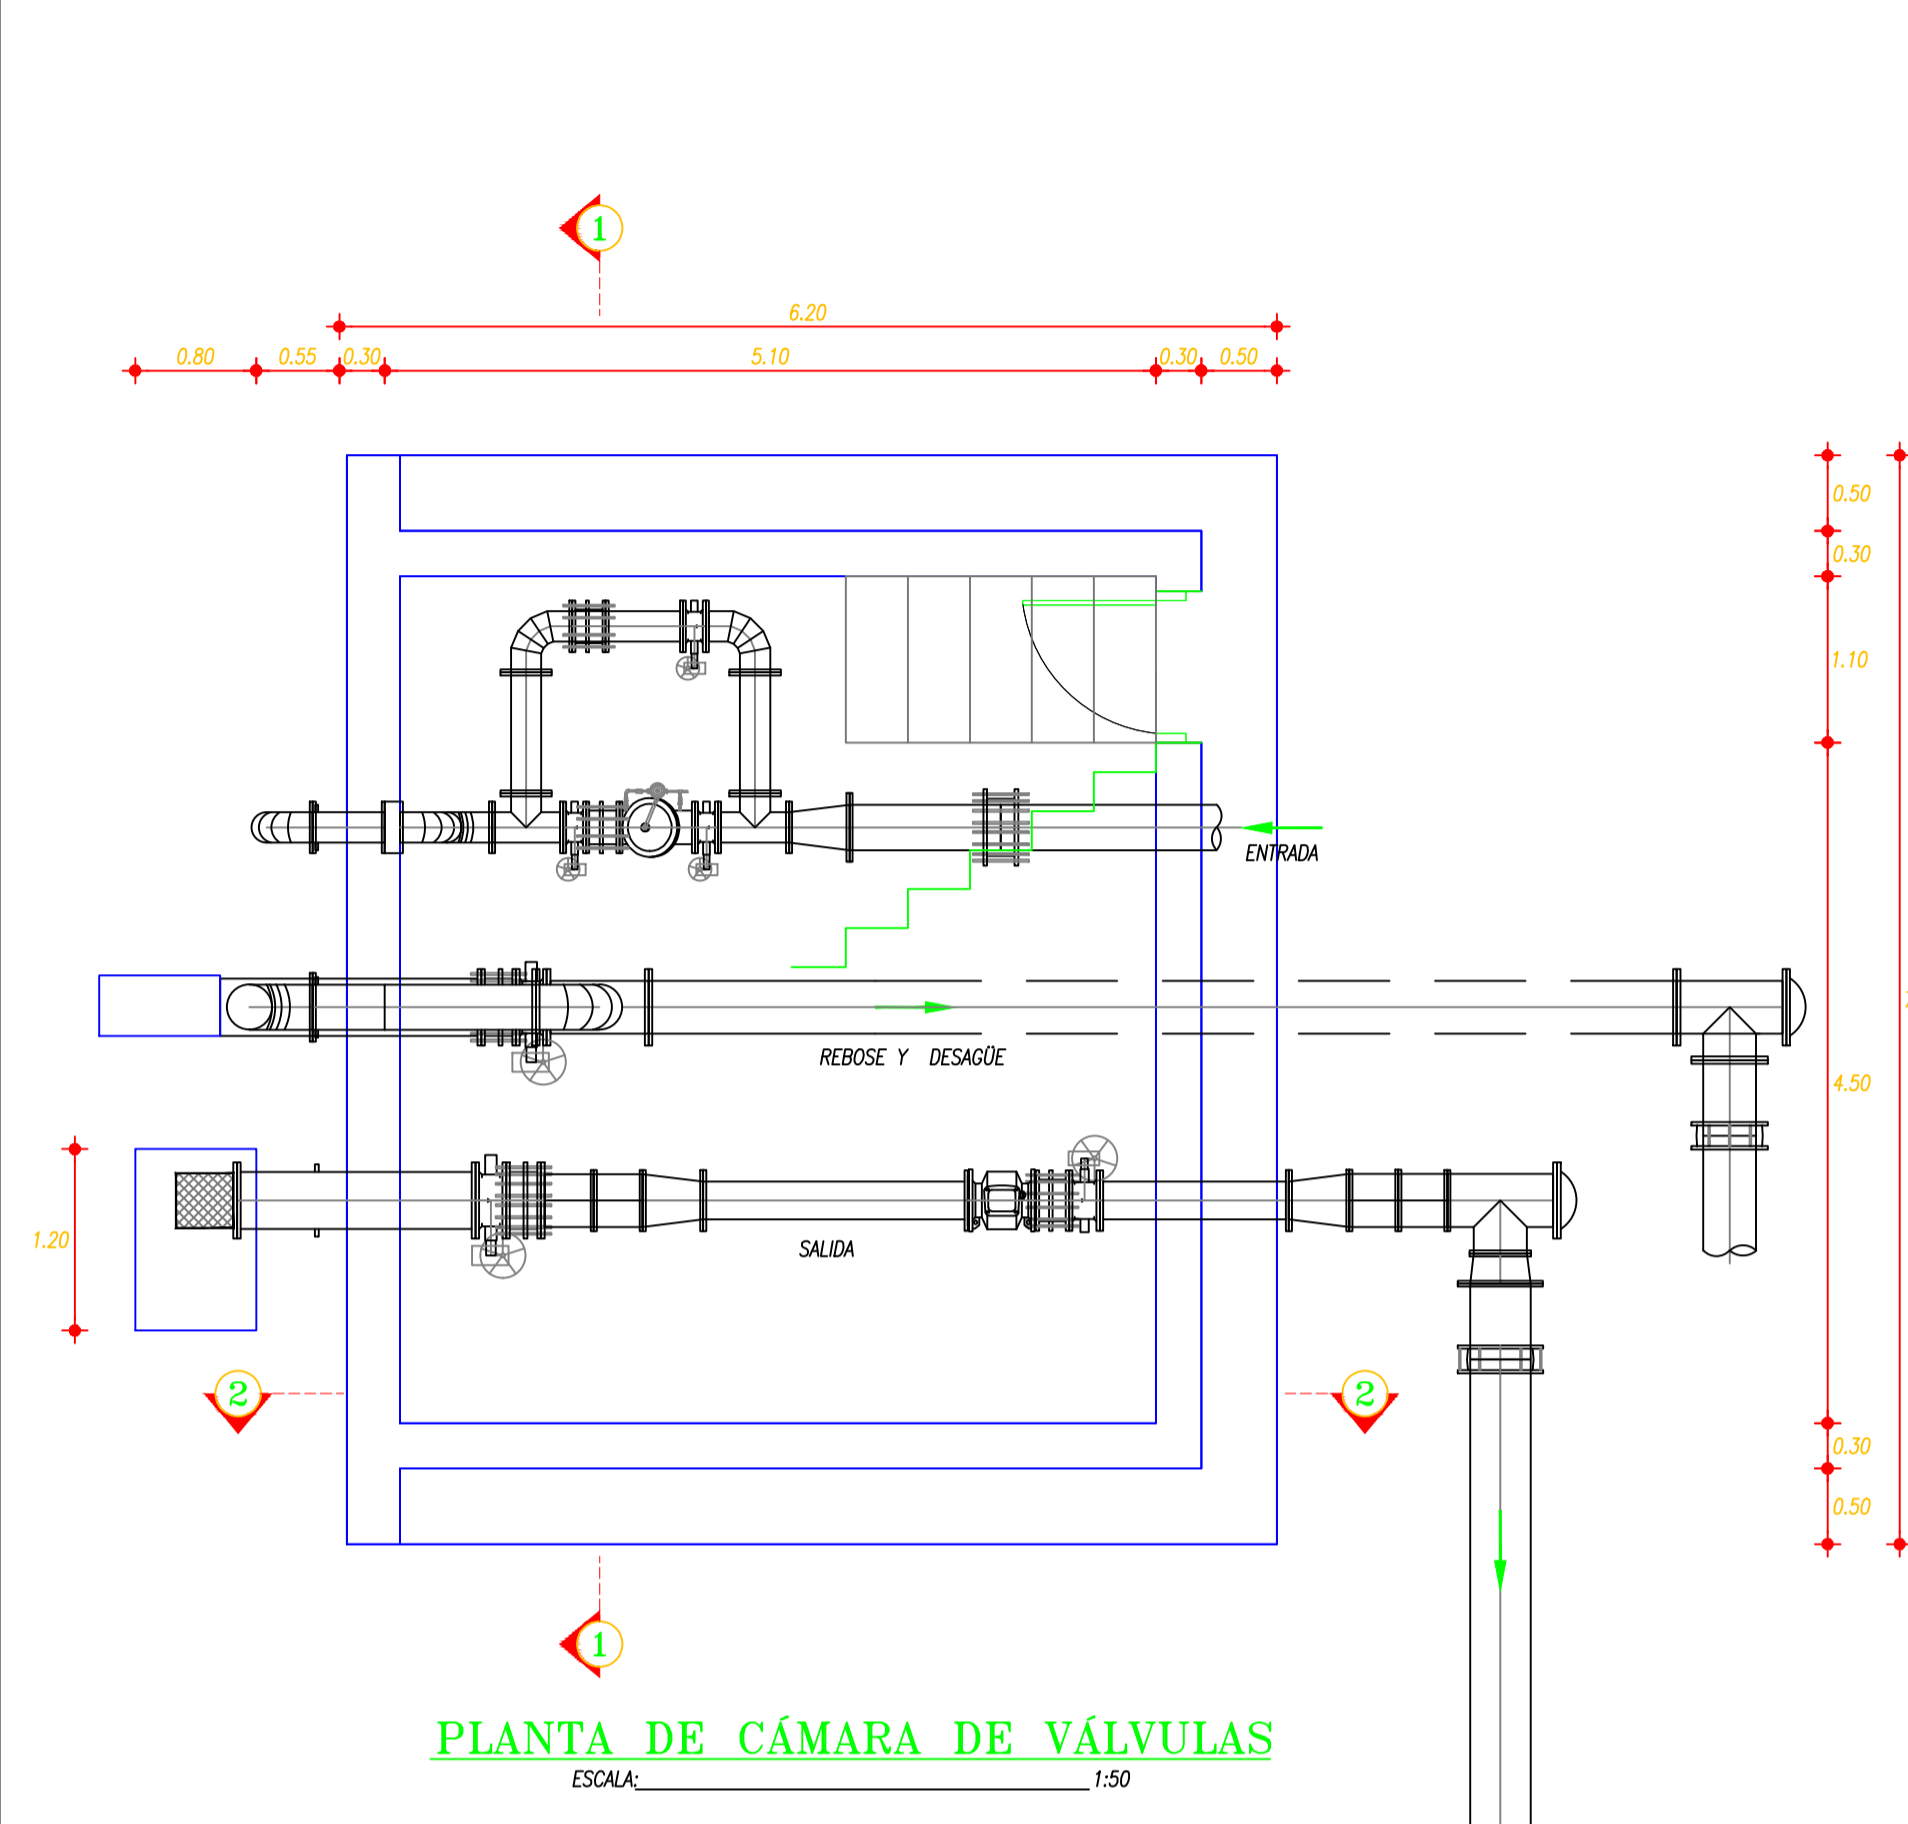


**PLANTA DE CÁMARA DE VÁLVULAS**  
 ESCALA: 1:50

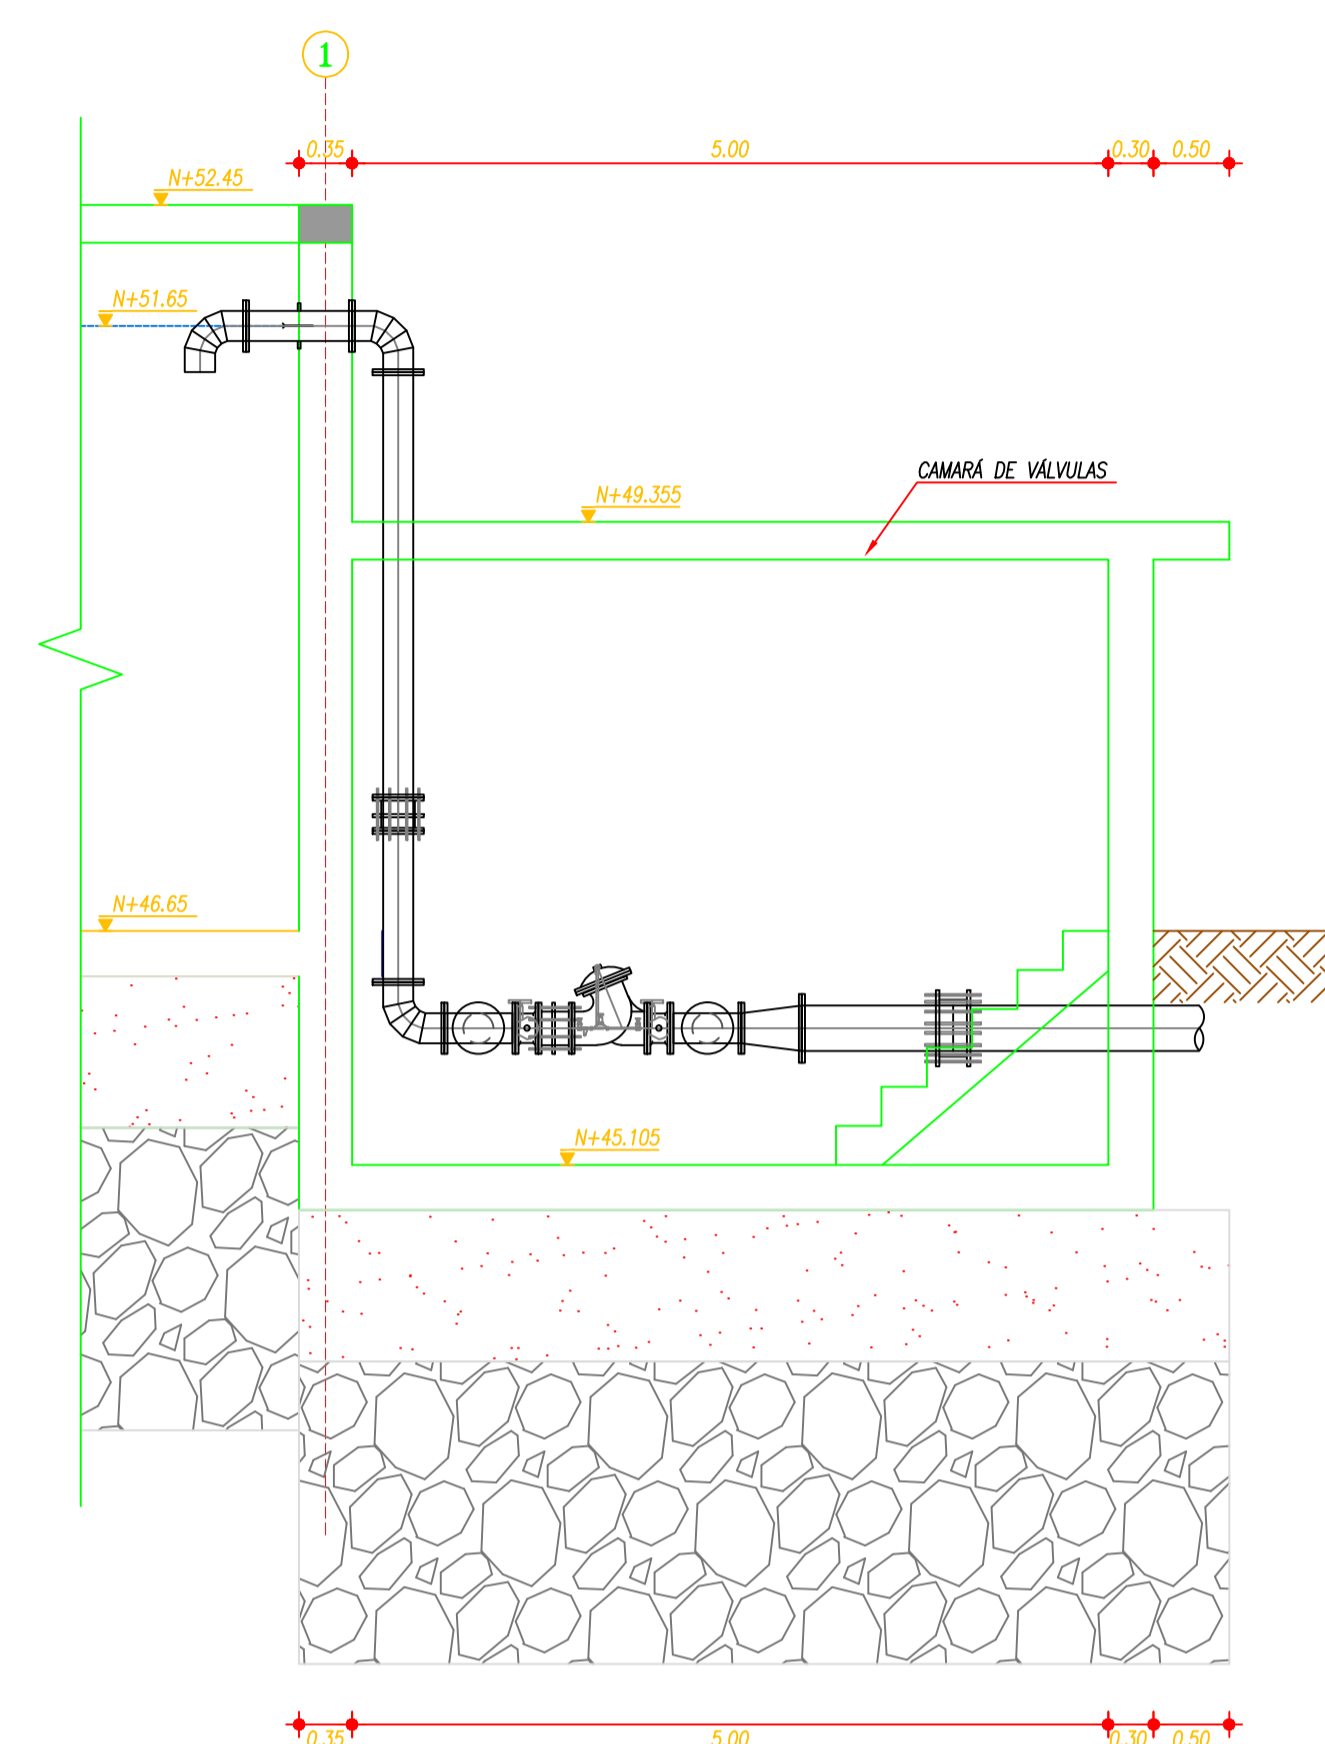


**CÁMARA DE VÁLVULAS**  
 ESCALA: 1:50

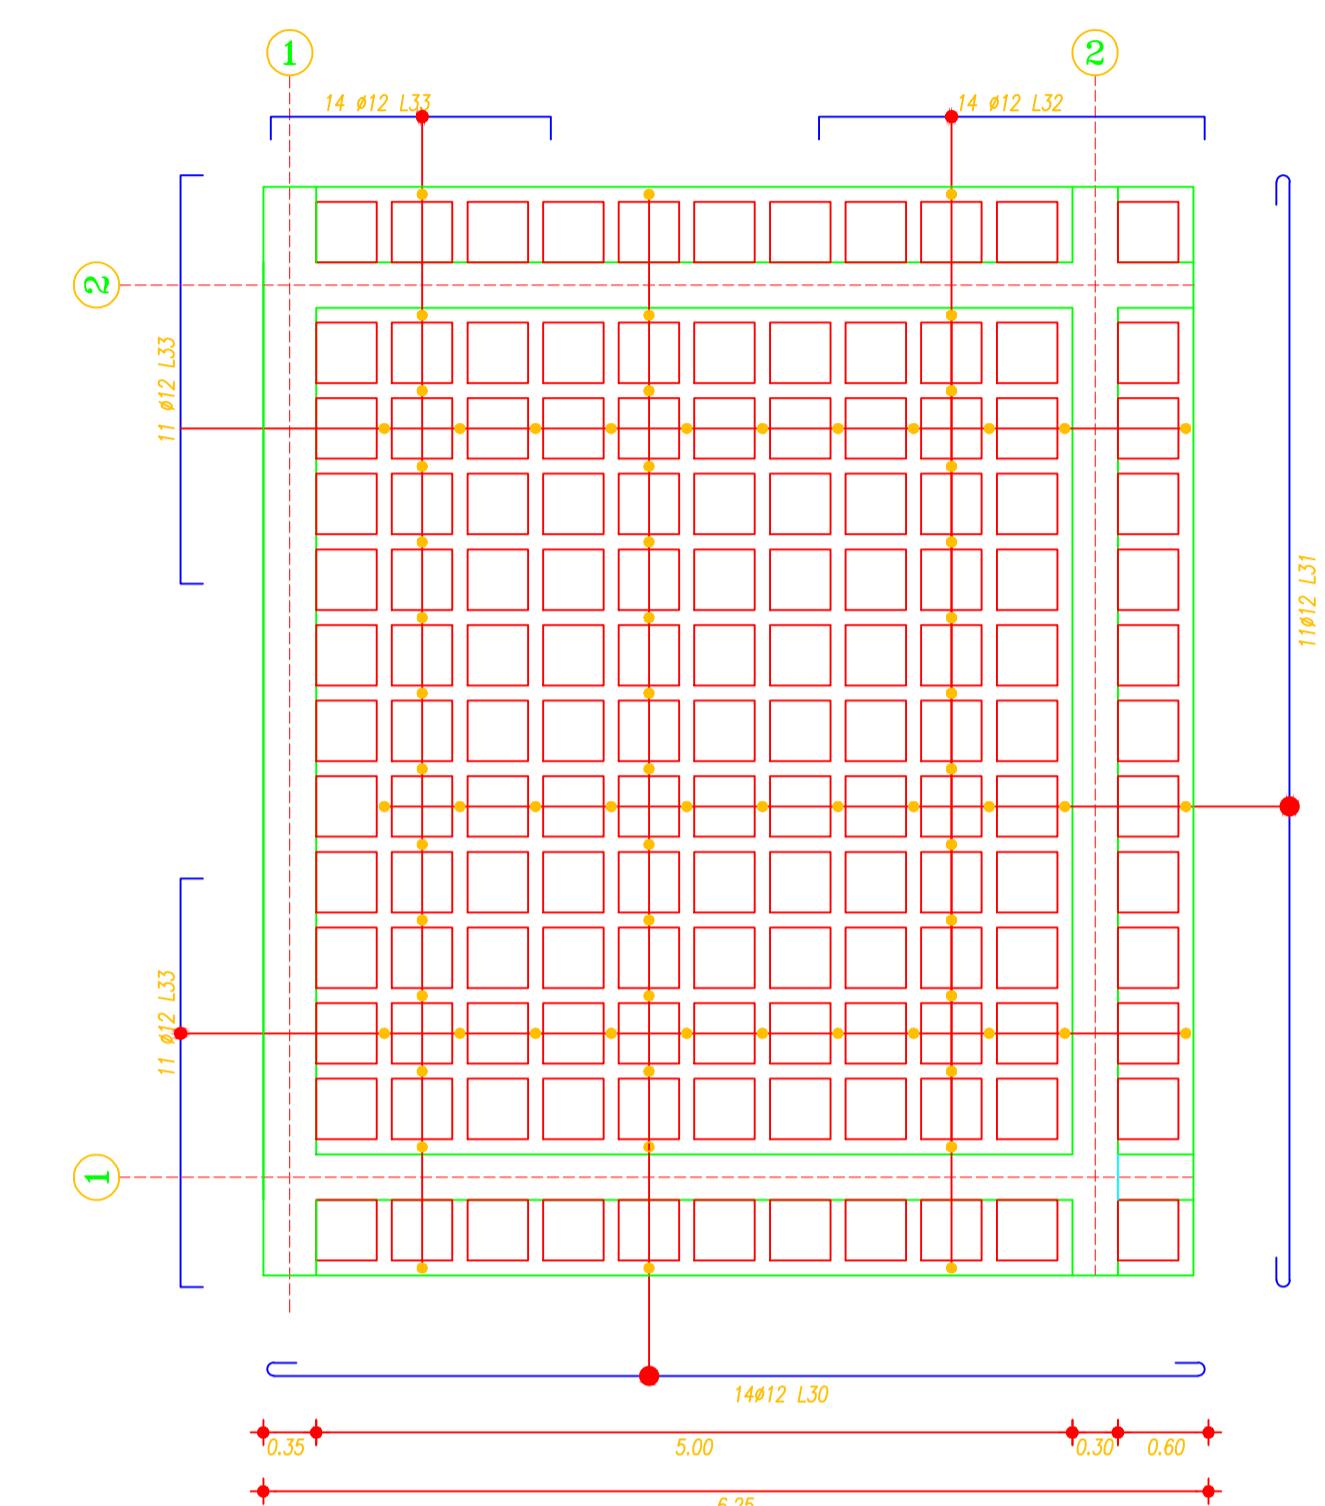


**LOSA N+49.355**  
 ESCALA: 1:100

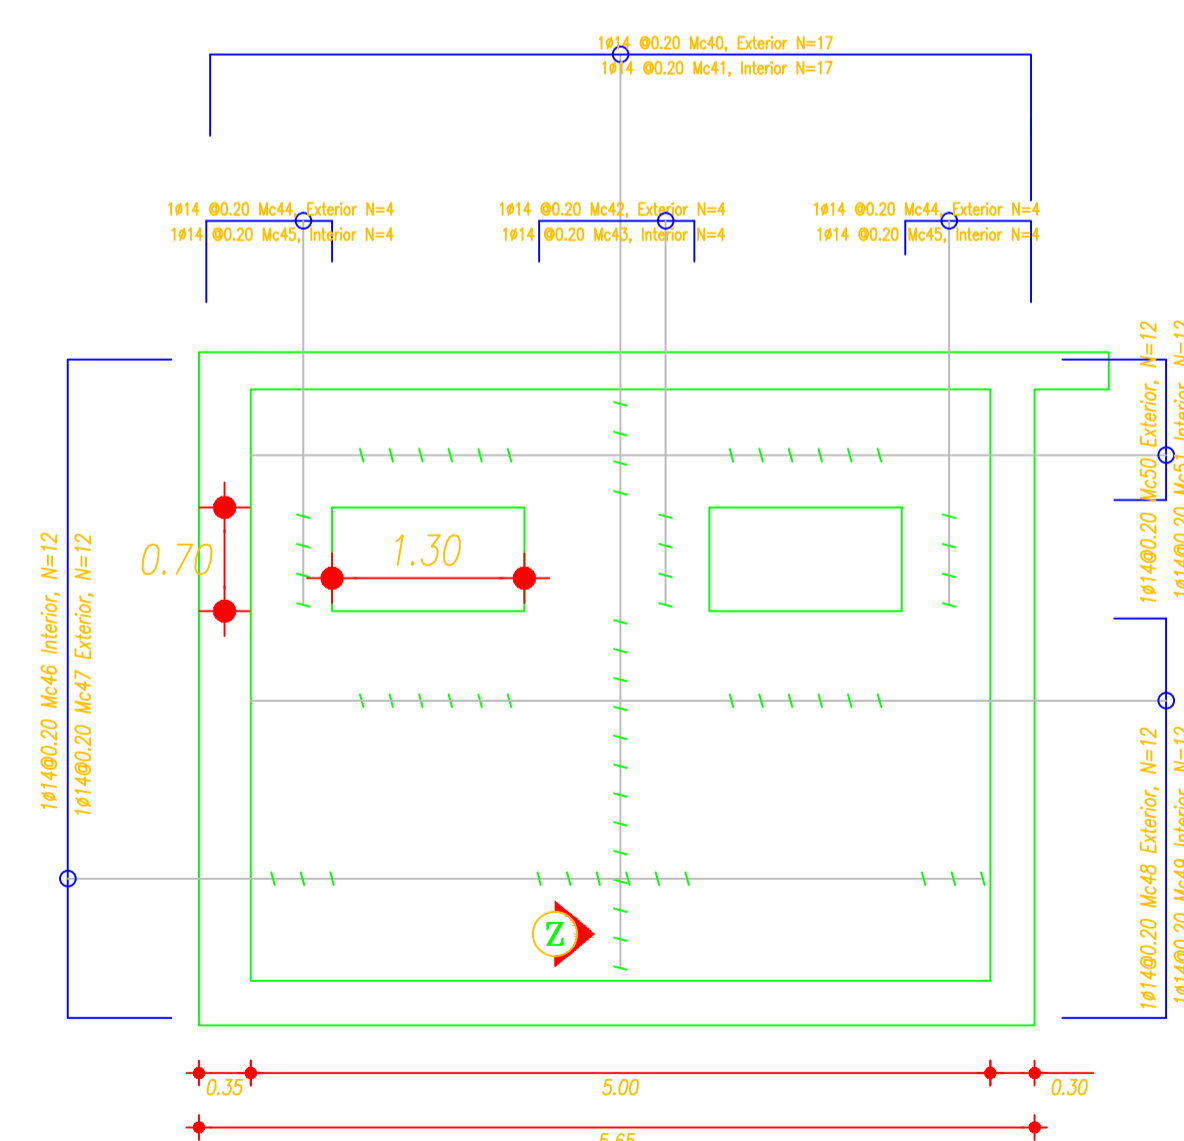

**CORTE 2-2 ELEVACIÓN ARMADO PARED**  
 ESCALA: 1:50

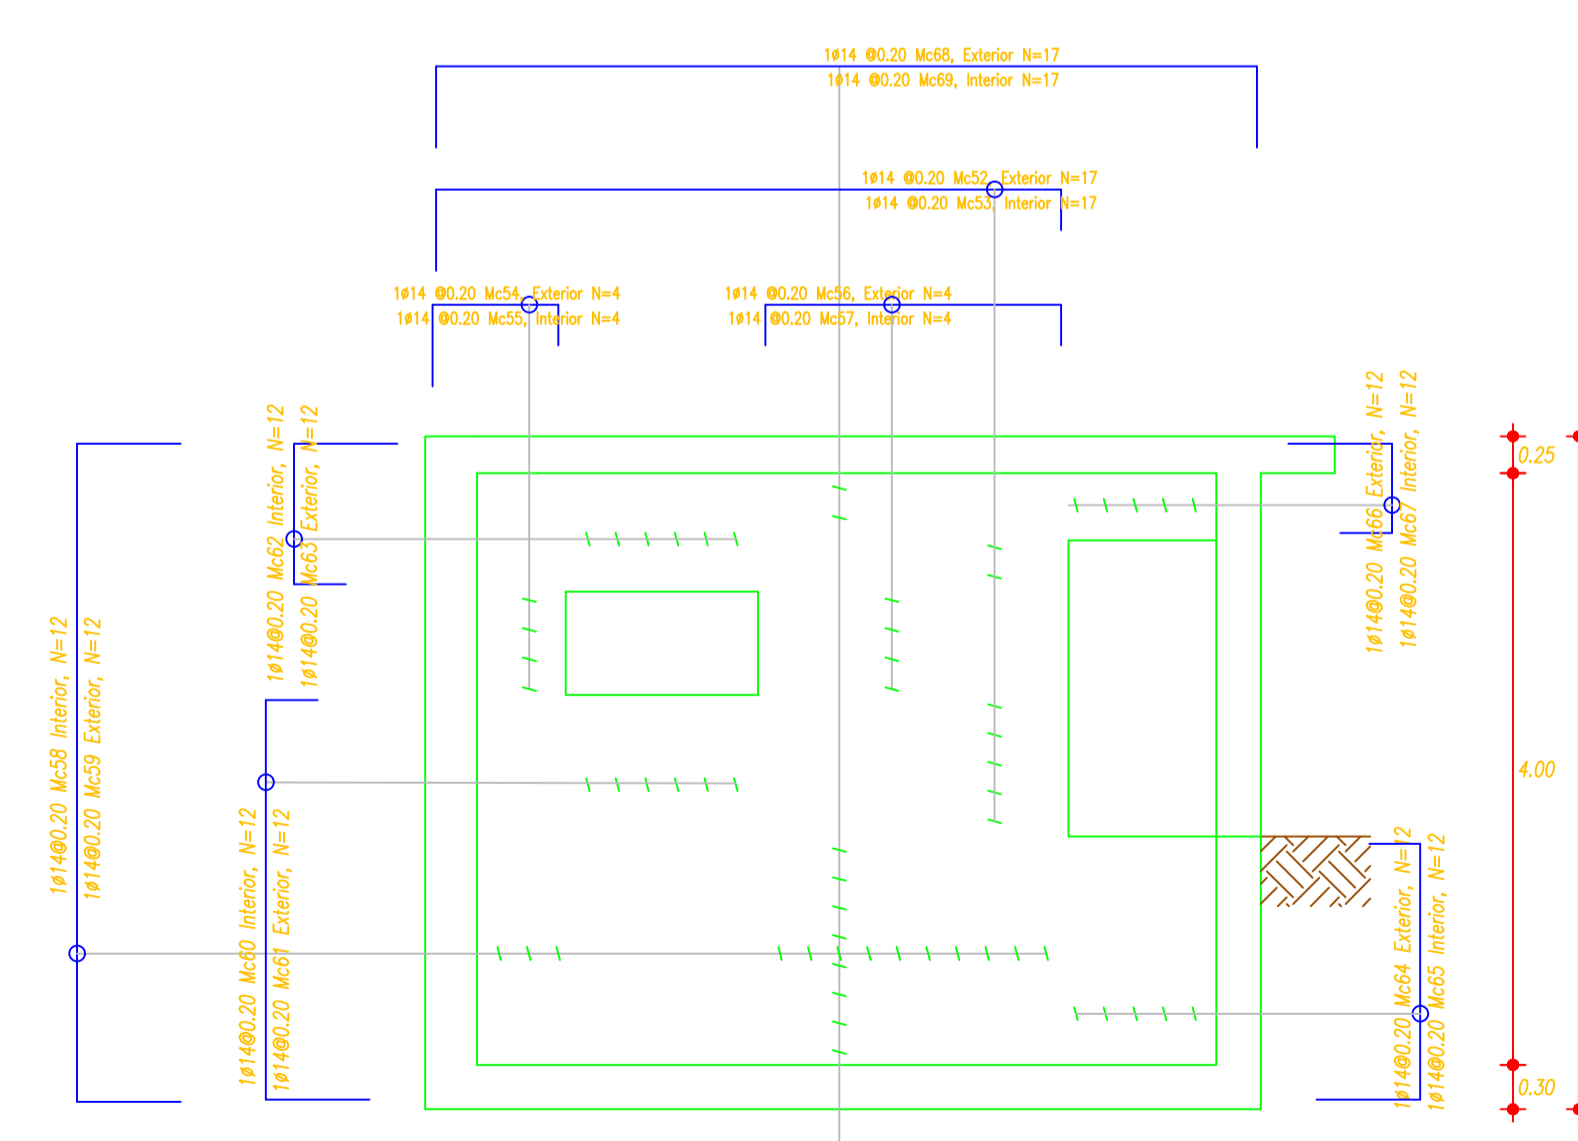

**CORTE 1-1 ELEVACIÓN ARMADO PARED**  
 ESCALA: 1:50

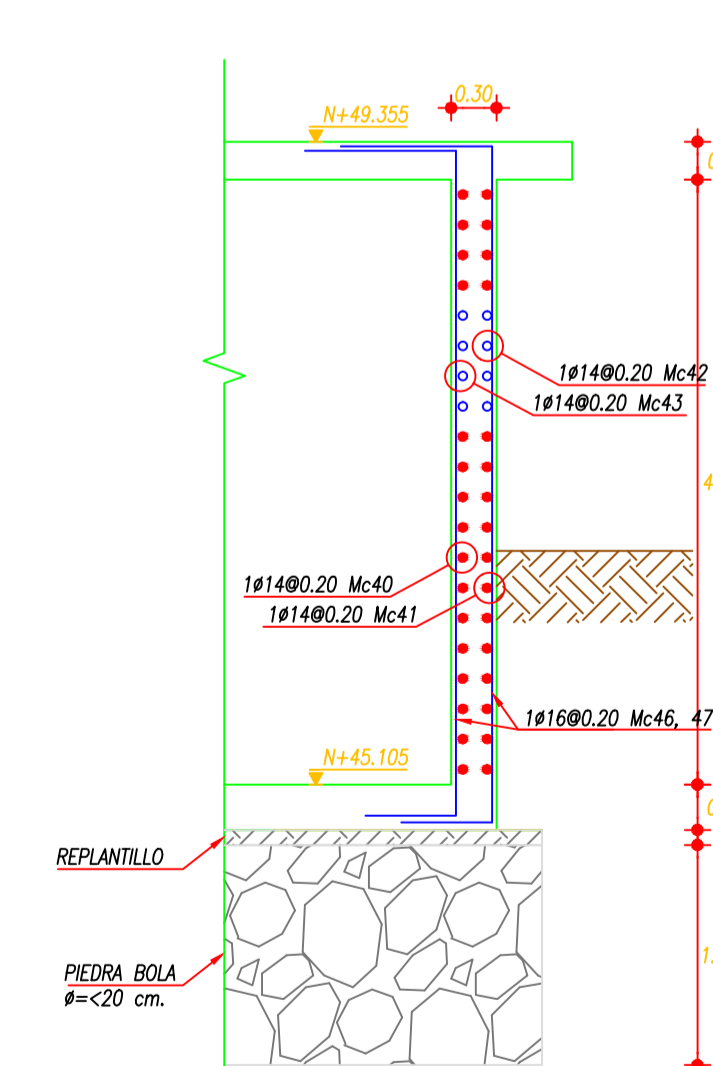

**CORTE Z-Z CÁMARA DE VÁLVULAS**  
 ESCALA: 1:50