

PROYECTO:
MEJORAMIENTO Y AMPLIACIÓN DEL SISTEMA REGIONAL DE AGUA POTABLE DE ESMERALDAS Y SU ZONA DE INFLUENCIA, EN LA PROVINCIA DE ESMERALDAS. ESMERALDAS - ECUADOR

TÍTULO DEL PLANO:
PRESENTACIÓN DE PLANOS Y ELABORACIÓN DE DETALLES PARA LA DISTRIBUCIÓN DE AGUA POTABLE DE RIOVERDE-PALESTINA Y ROCAFUERTE

CONTIENE:
COMPONENTES COMPUERTA 1

UBICACIÓN:

SIMBOLOGÍA

REVISADO:

ING. ARTURO NIETO

APROBADO:

ING. RODRIGO CARPIO

REVISIONES:

Nº	POR	FECHA	APROBADO	EMITIDO PARA

ESCALA: **INDICADAS**

DIBUJO:	NOMBRE ARCHIVO CAD: 34-37.COMPUERTAS
FECHA: OCTUBRE - 2018	LÁMINA: 36

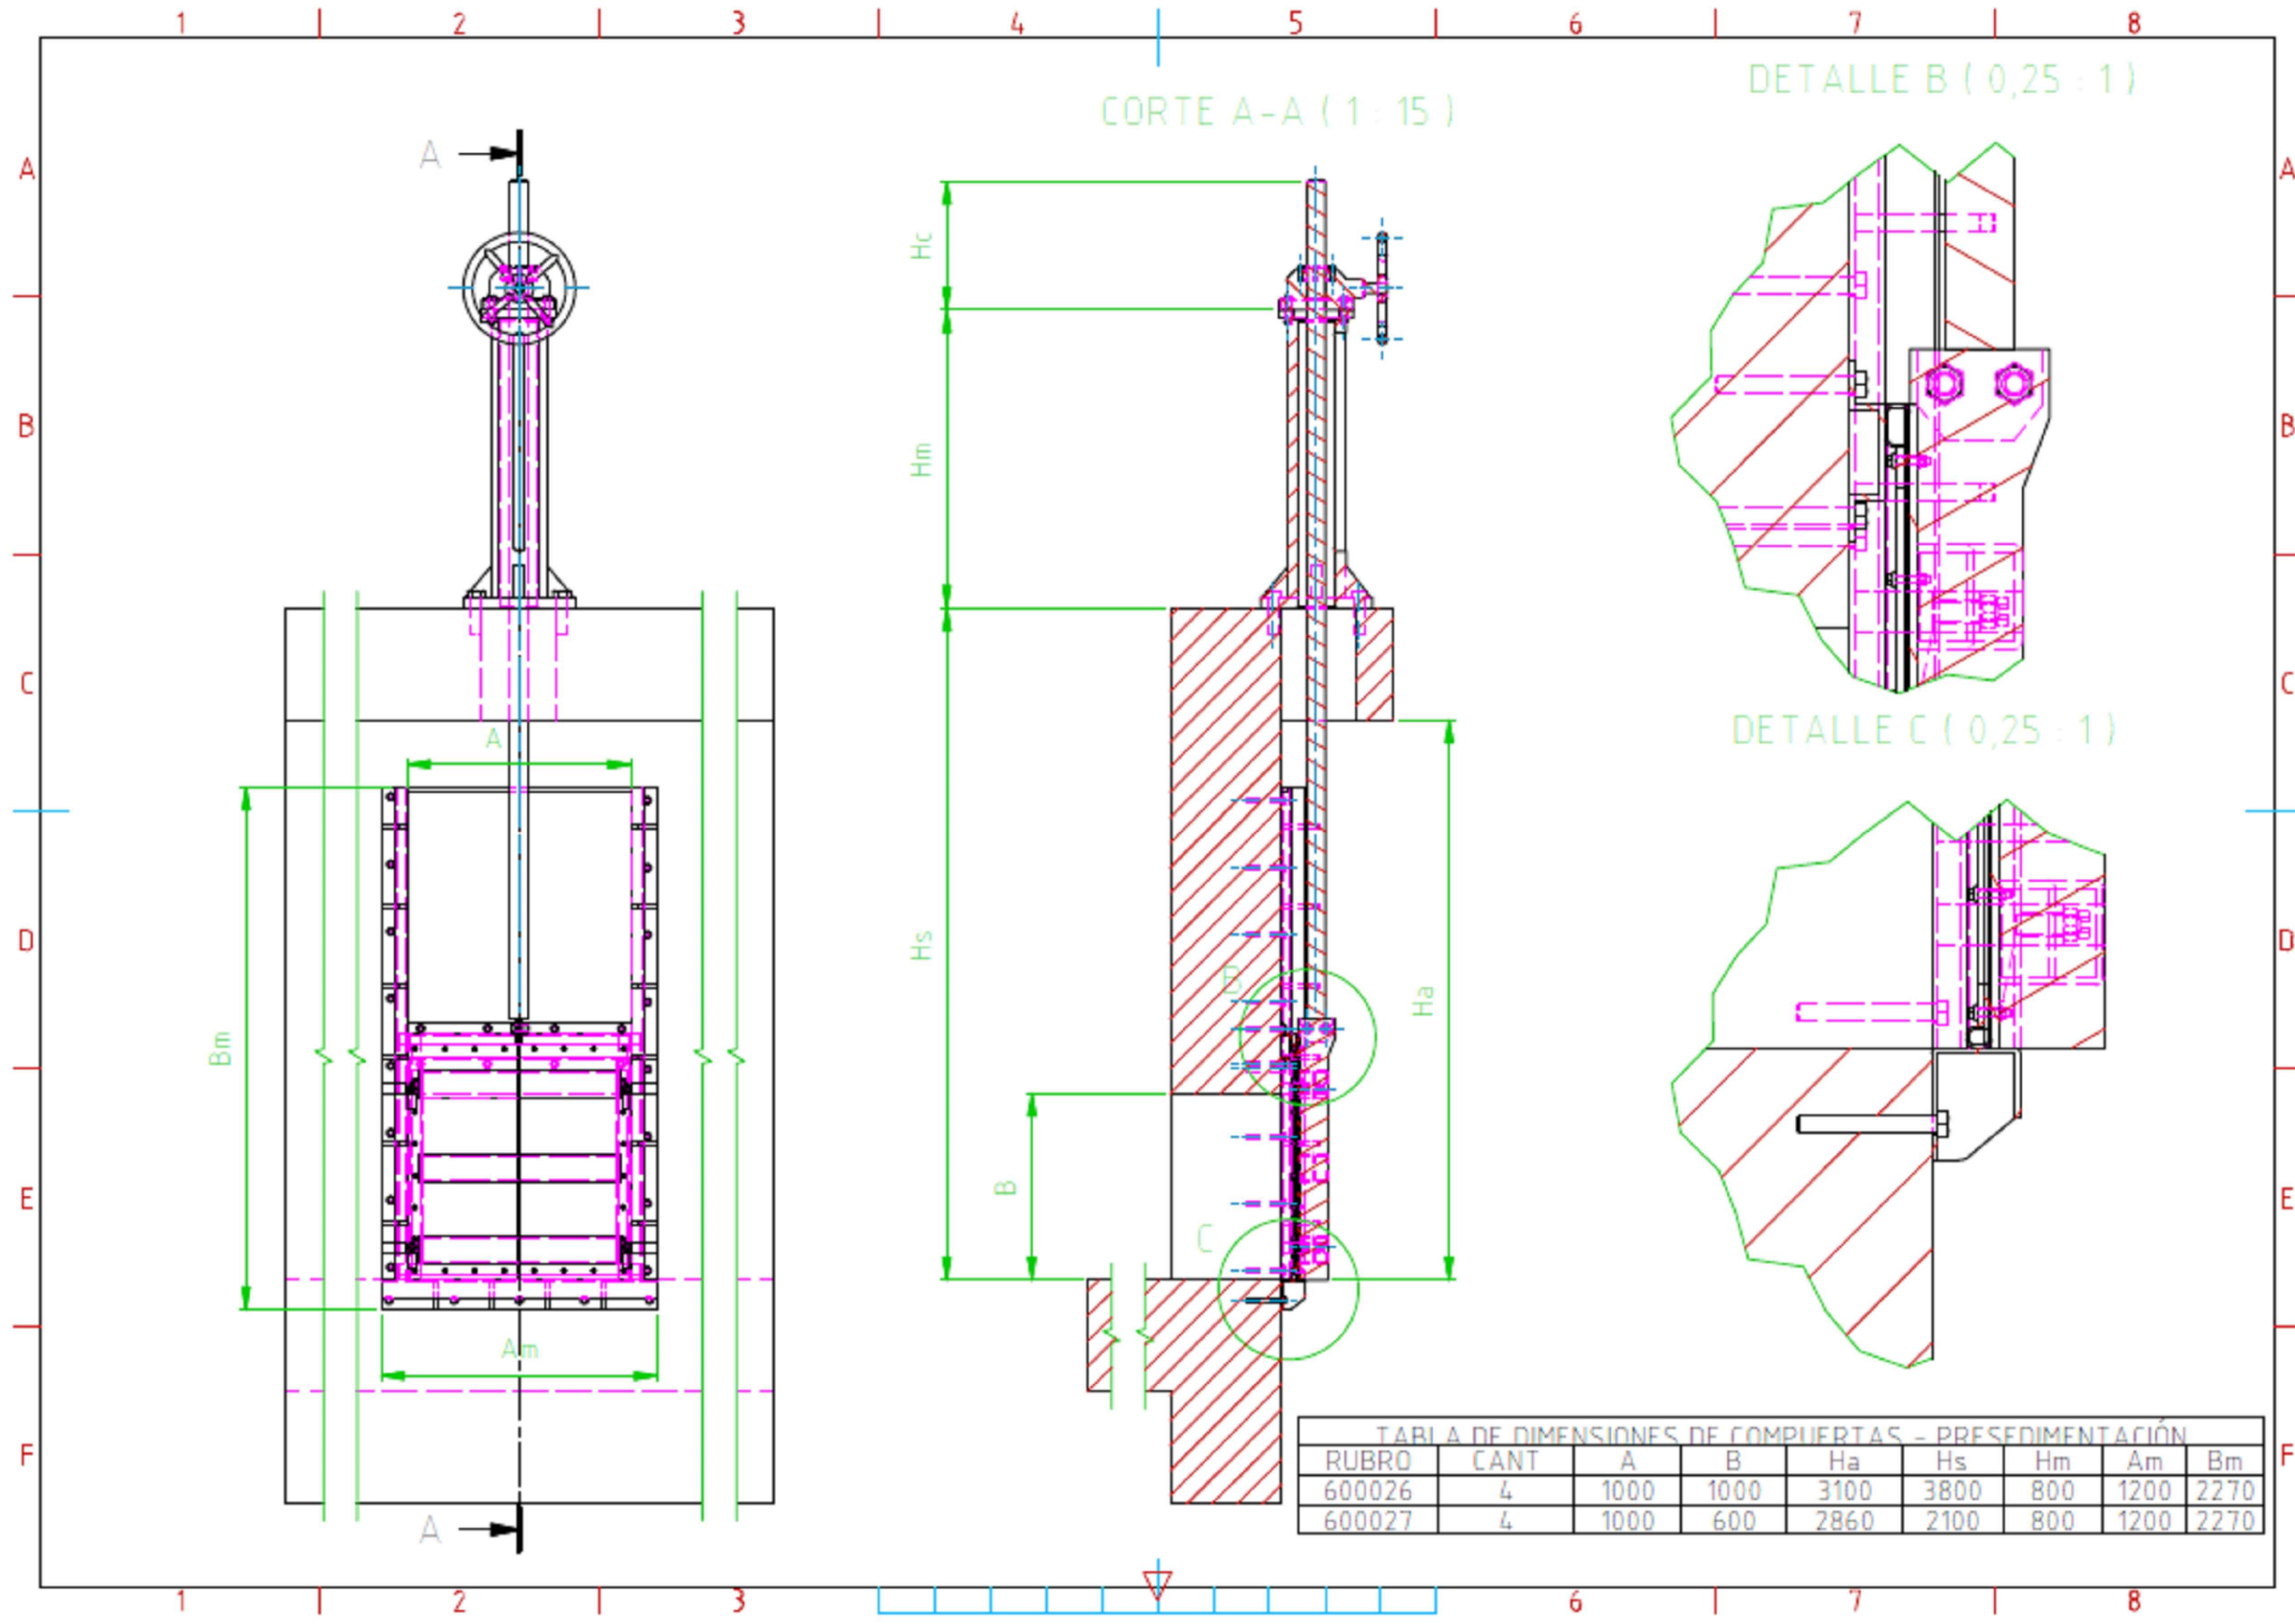


TABLA DE DIMENSIONES DE COMPUERTAS - PREDEFINICIÓN

RUBRO	CANT	A	B	Ha	Hs	Hm	Am	Bm
600026	4	1000	1000	3100	3800	800	1200	2270
600027	4	1000	600	2860	2100	800	1200	2270