

PROYECTO:  
**MEJORAMIENTO Y AMPLIACIÓN DEL SISTEMA REGIONAL DE AGUA POTABLE DE ESMERALDAS Y SU ZONA DE INFLUENCIA, EN LA PROVINCIA DE ESMERALDAS. ESMERALDAS - ECUADOR**

TÍTULO DEL PLANO:  
**PRESENTACIÓN DE PLANOS Y ELABORACIÓN DE DETALLES PARA LA DISTRIBUCIÓN DE AGUA POTABLE DE RIOVERDE-PALESTINA Y ROCAFUERTE**

CONTIENE:  
**MONTAJE COMPUERTA**

UBICACIÓN:

SIMBOLOGÍA

REVISADO:  
 .....  
 ING. ARTURO NIETO

APROBADO:  
 .....  
 ING. RODRIGO CARPIO


REVISIONES:

Nº	POR	FECHA	APROBADO	EMITIDO PARA

ESCALA: **INDICADAS**

DIBUJO: NOMBRE ARCHIVO CAD:  
**34-37.COMPUERTAS**

FECHA: **OCTUBRE - 2018** LÁMINA: **37**

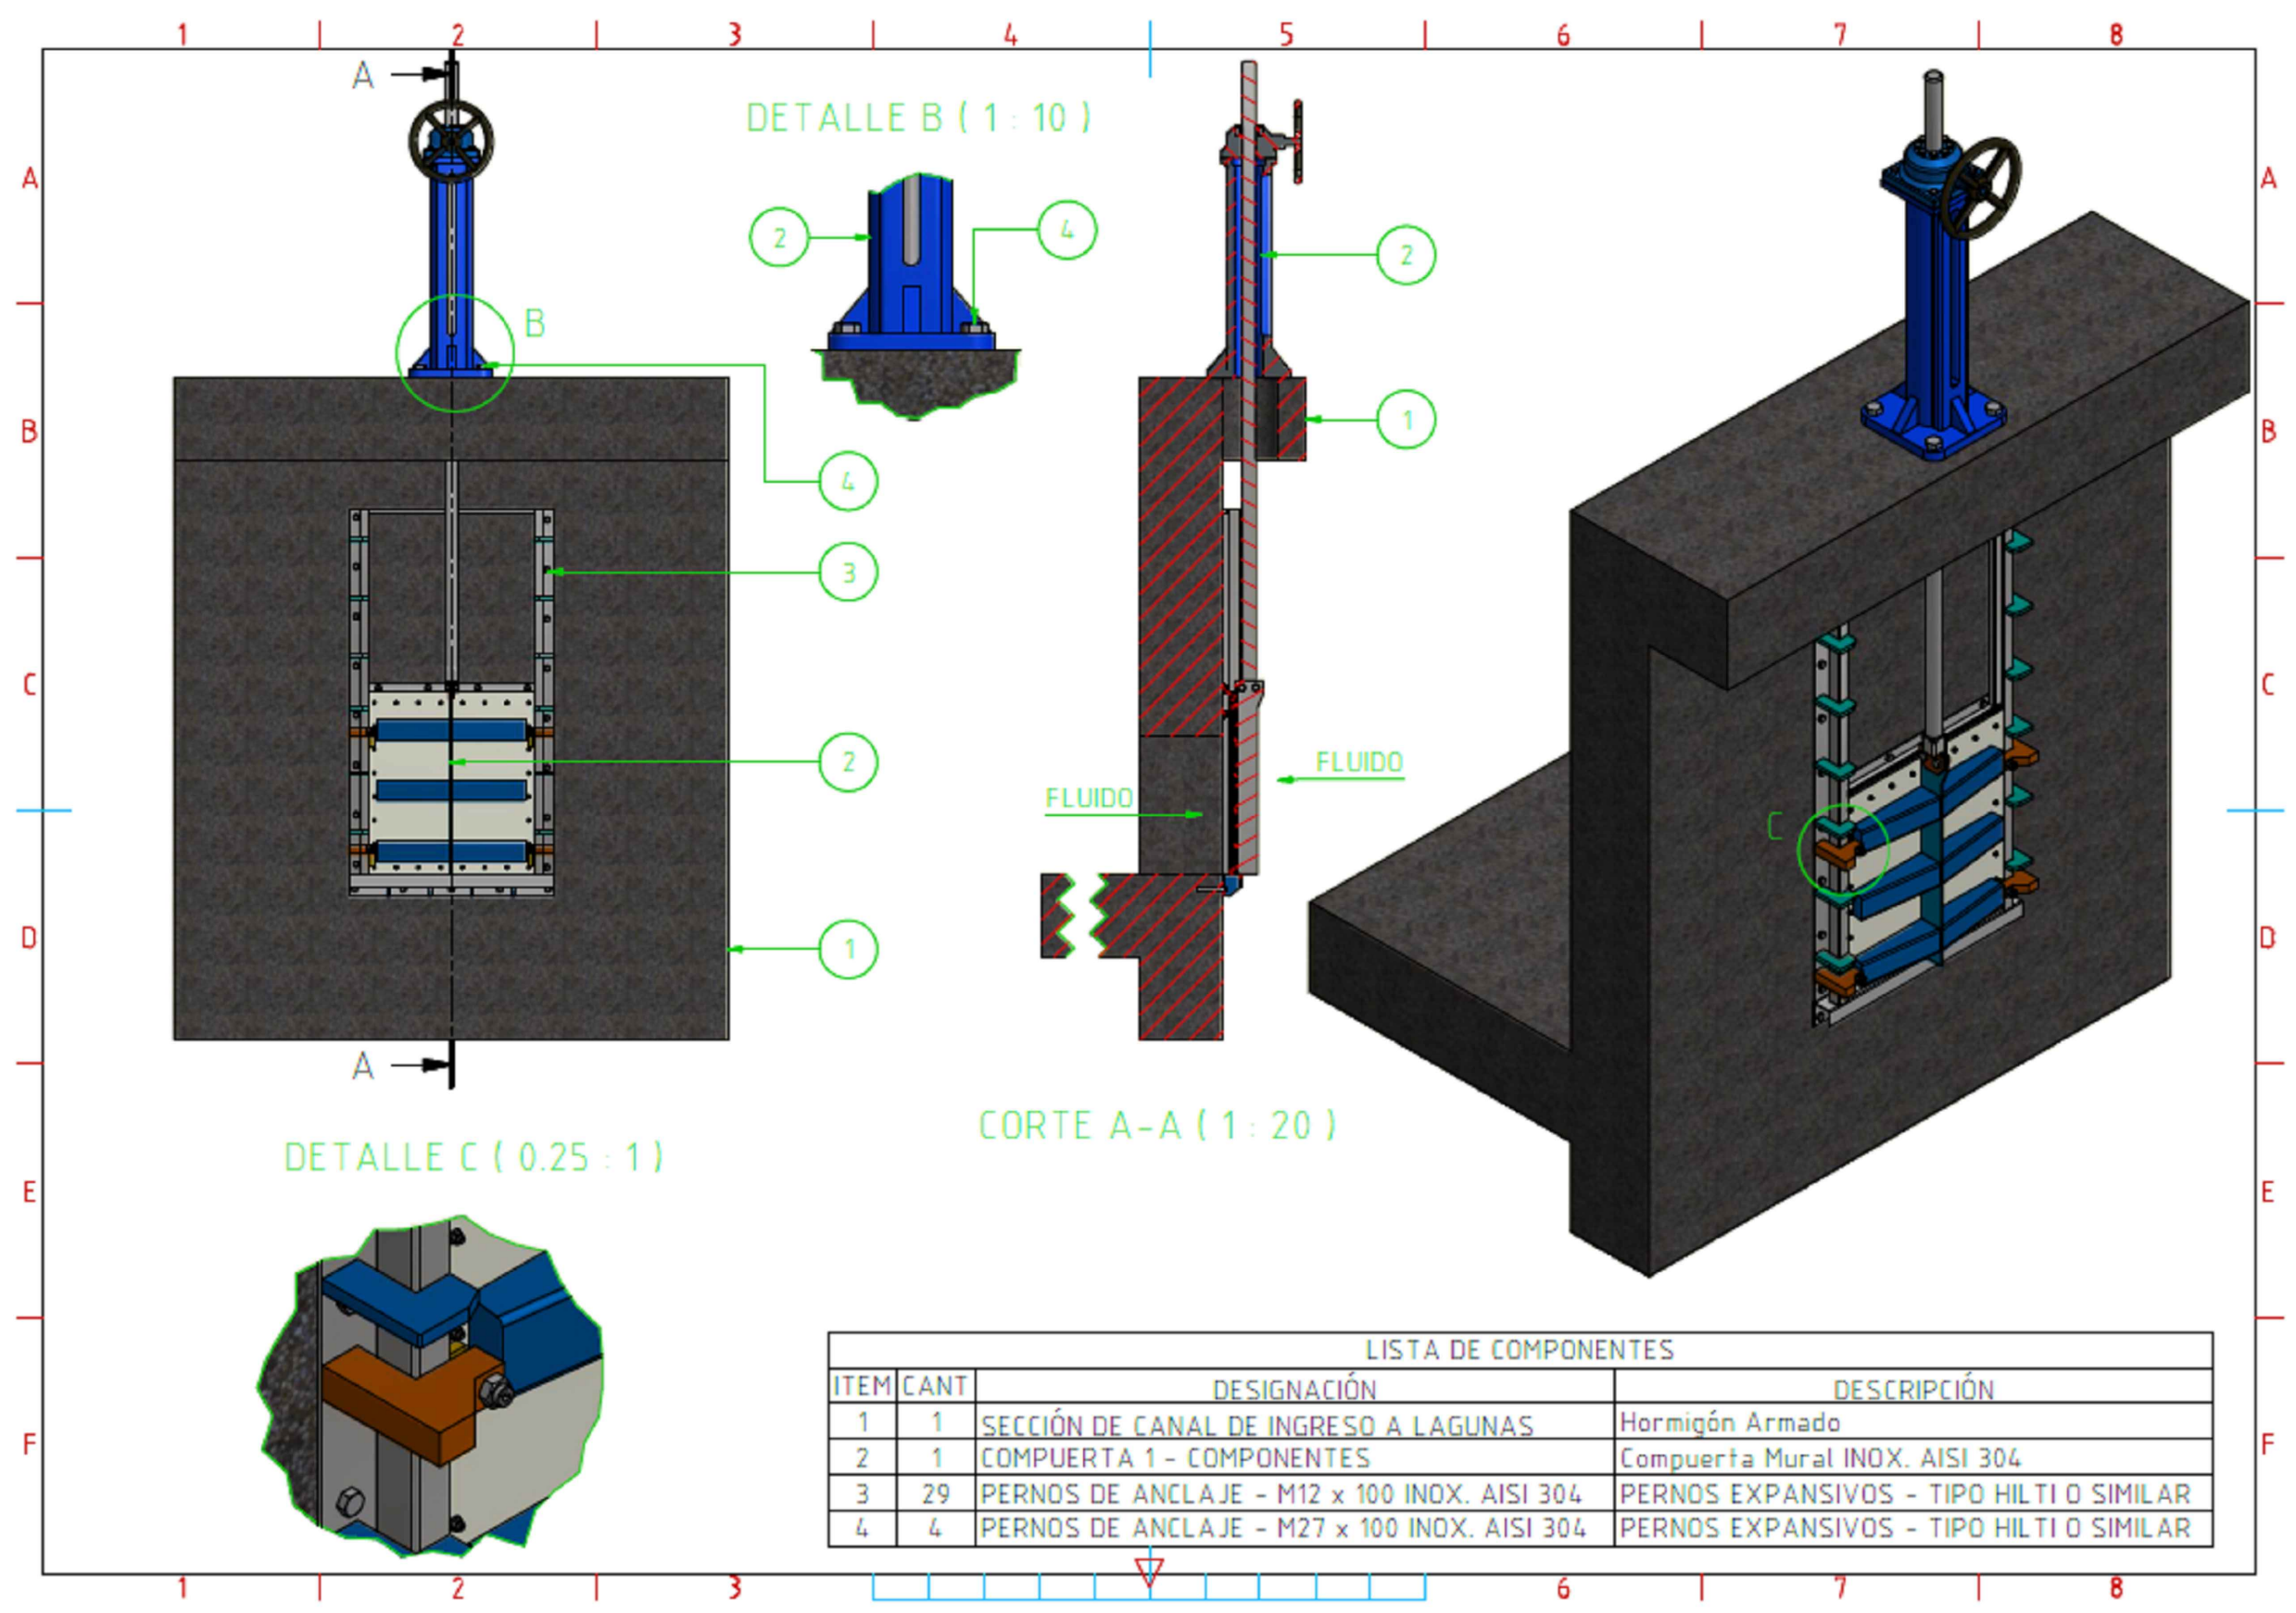

LISTA DE COMPONENTES

ITEM	CANT	DESIGNACIÓN	DESCRIPCIÓN
1	1	SECCIÓN DE CANAL DE INGRESO A LAGUNAS	Hormigón Armado
2	1	COMPUERTA 1 - COMPONENTES	Compuerta Mural INOX. AISI 304
3	29	PERNOS DE ANCLAJE - M12 x 100 INOX. AISI 304	PERNOS EXPANSIVOS - TIPO HILTI O SIMILAR
4	4	PERNOS DE ANCLAJE - M27 x 100 INOX. AISI 304	PERNOS EXPANSIVOS - TIPO HILTI O SIMILAR